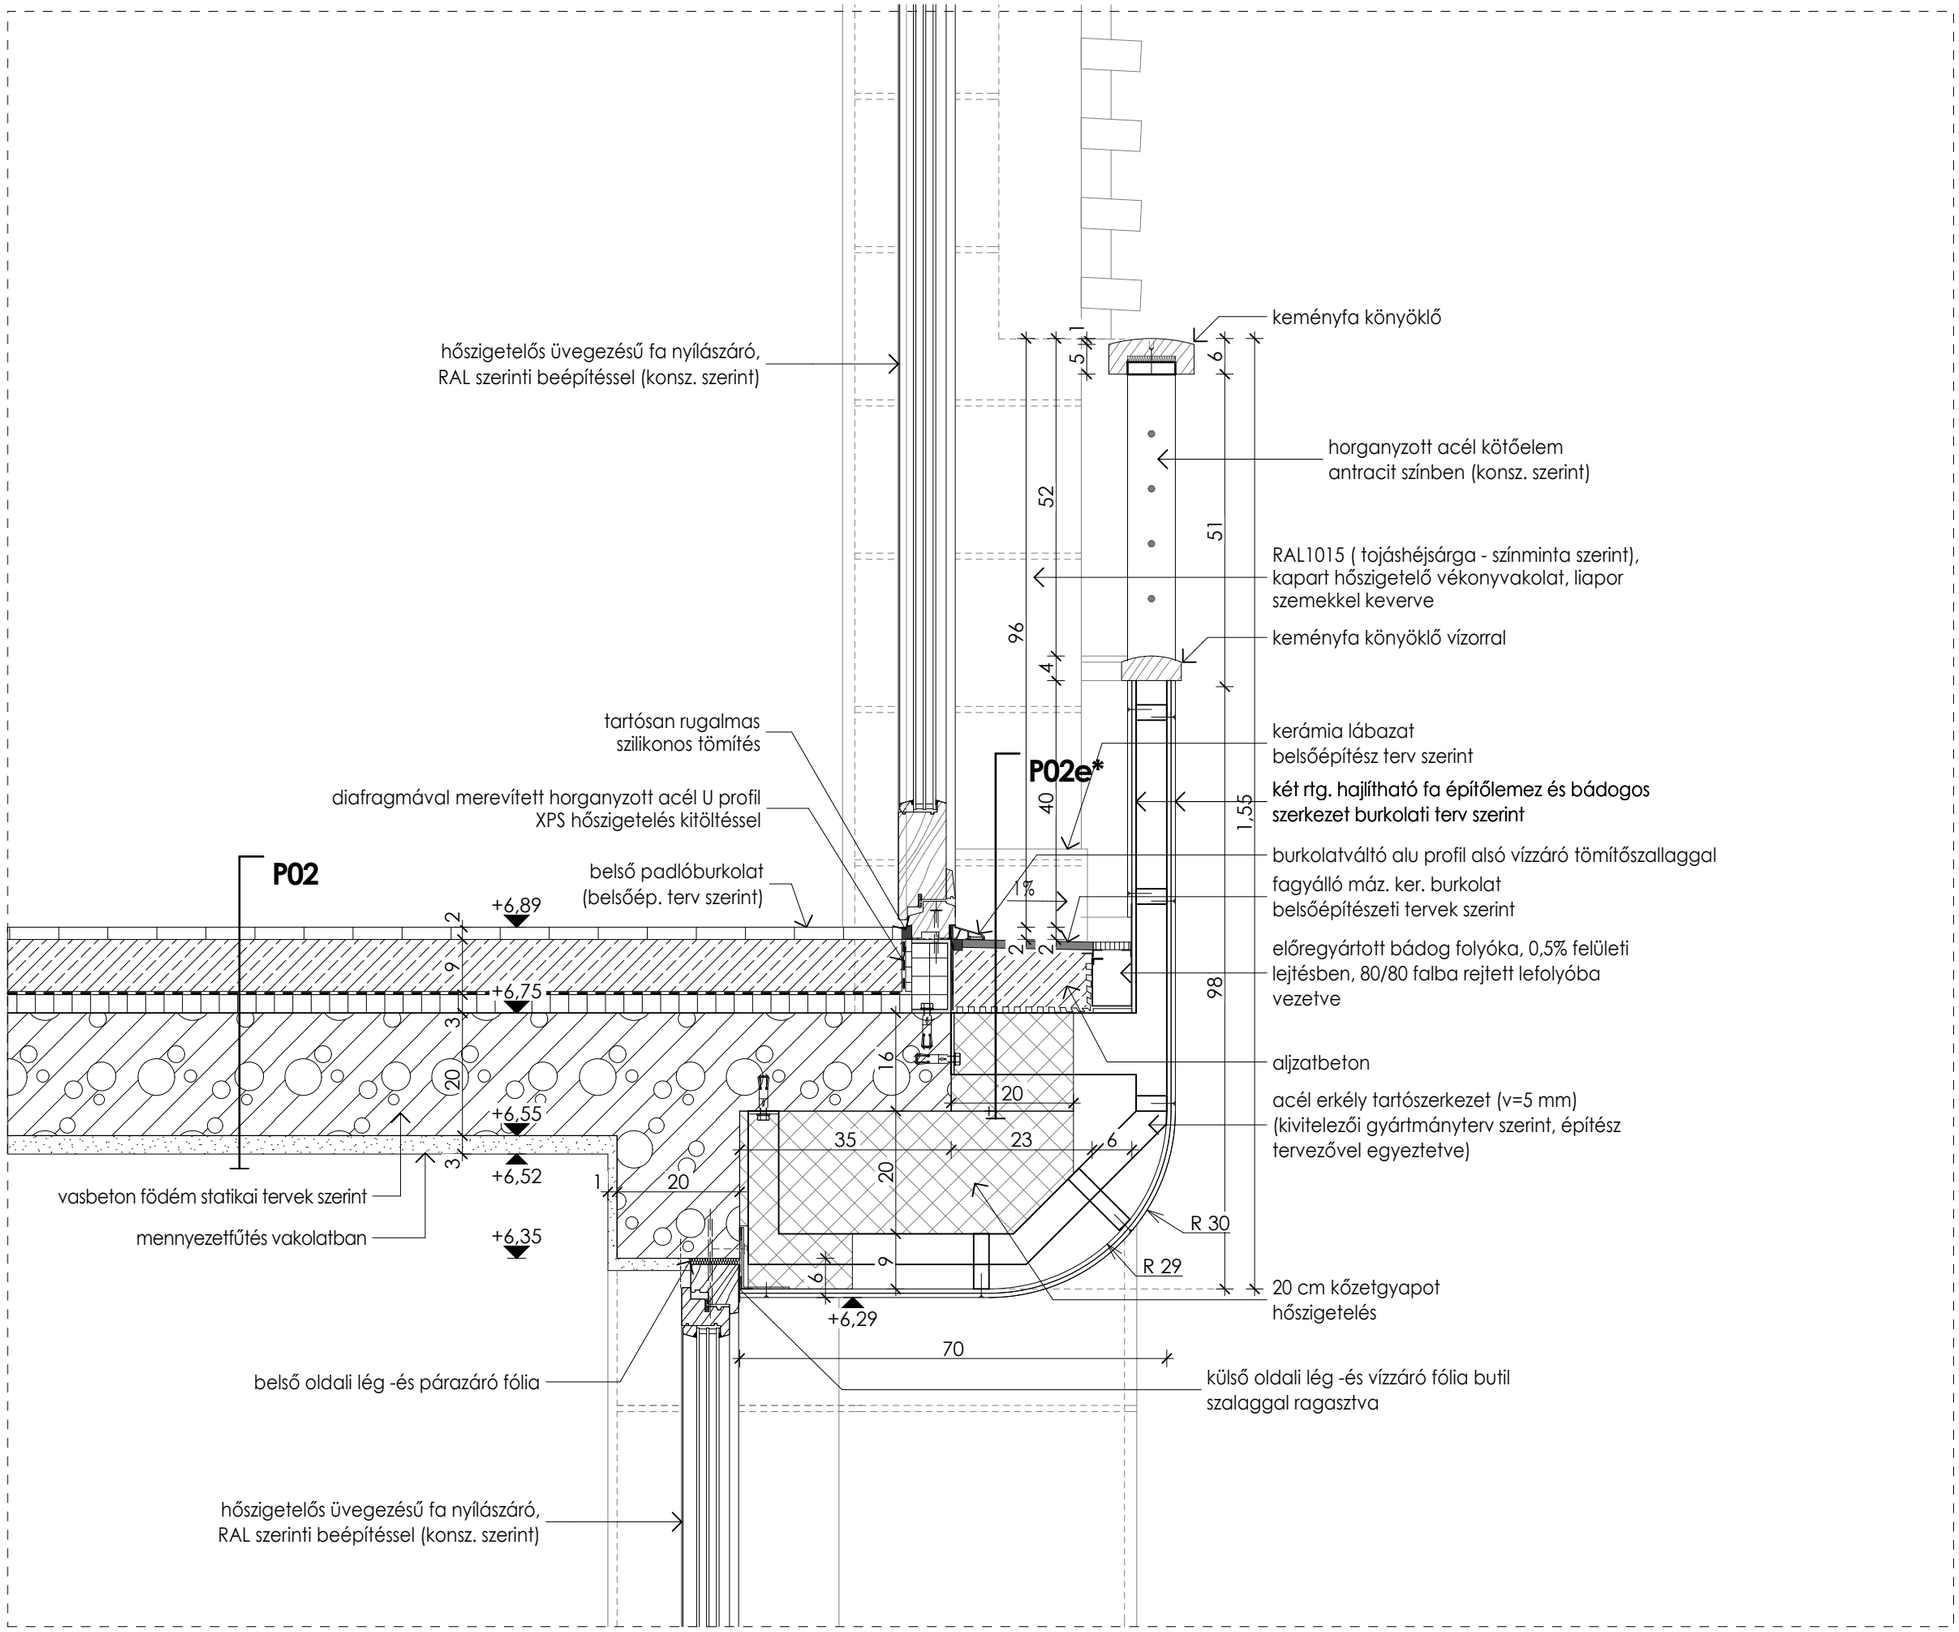

ÉSZAKI OLDAL II. EM. TERASZ CSOMÓPONT

R07. részlet 1:10