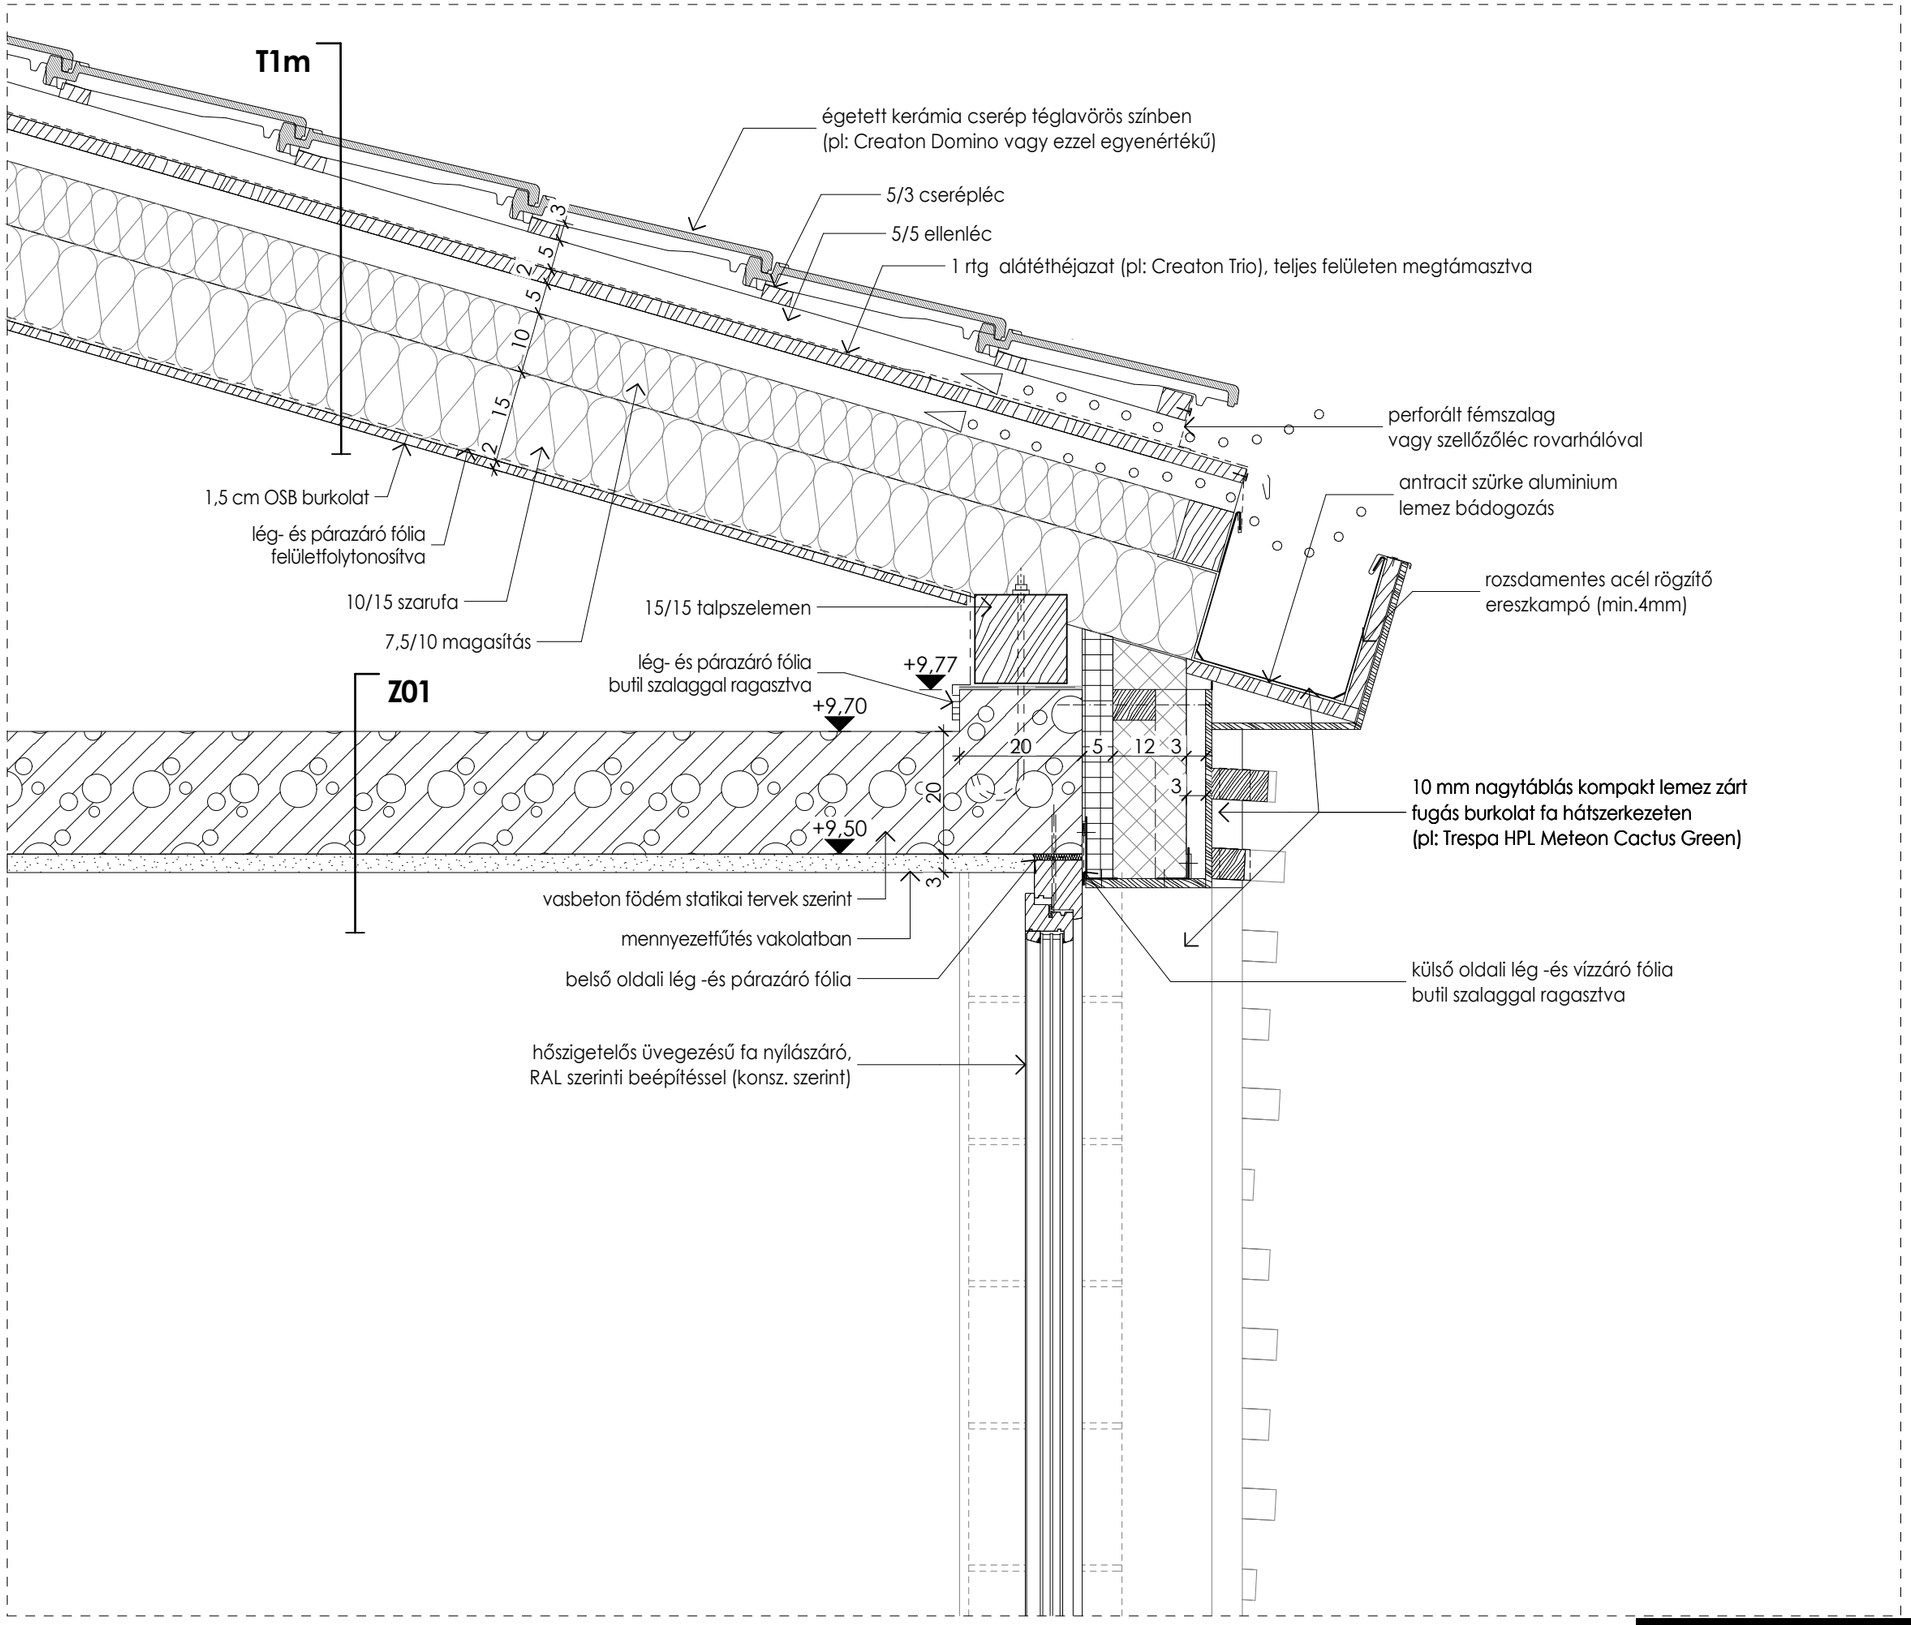

ERESZ CSOMÓPONT NYÍLÁSZÁRÓNÁL

R08. részlet 1:10