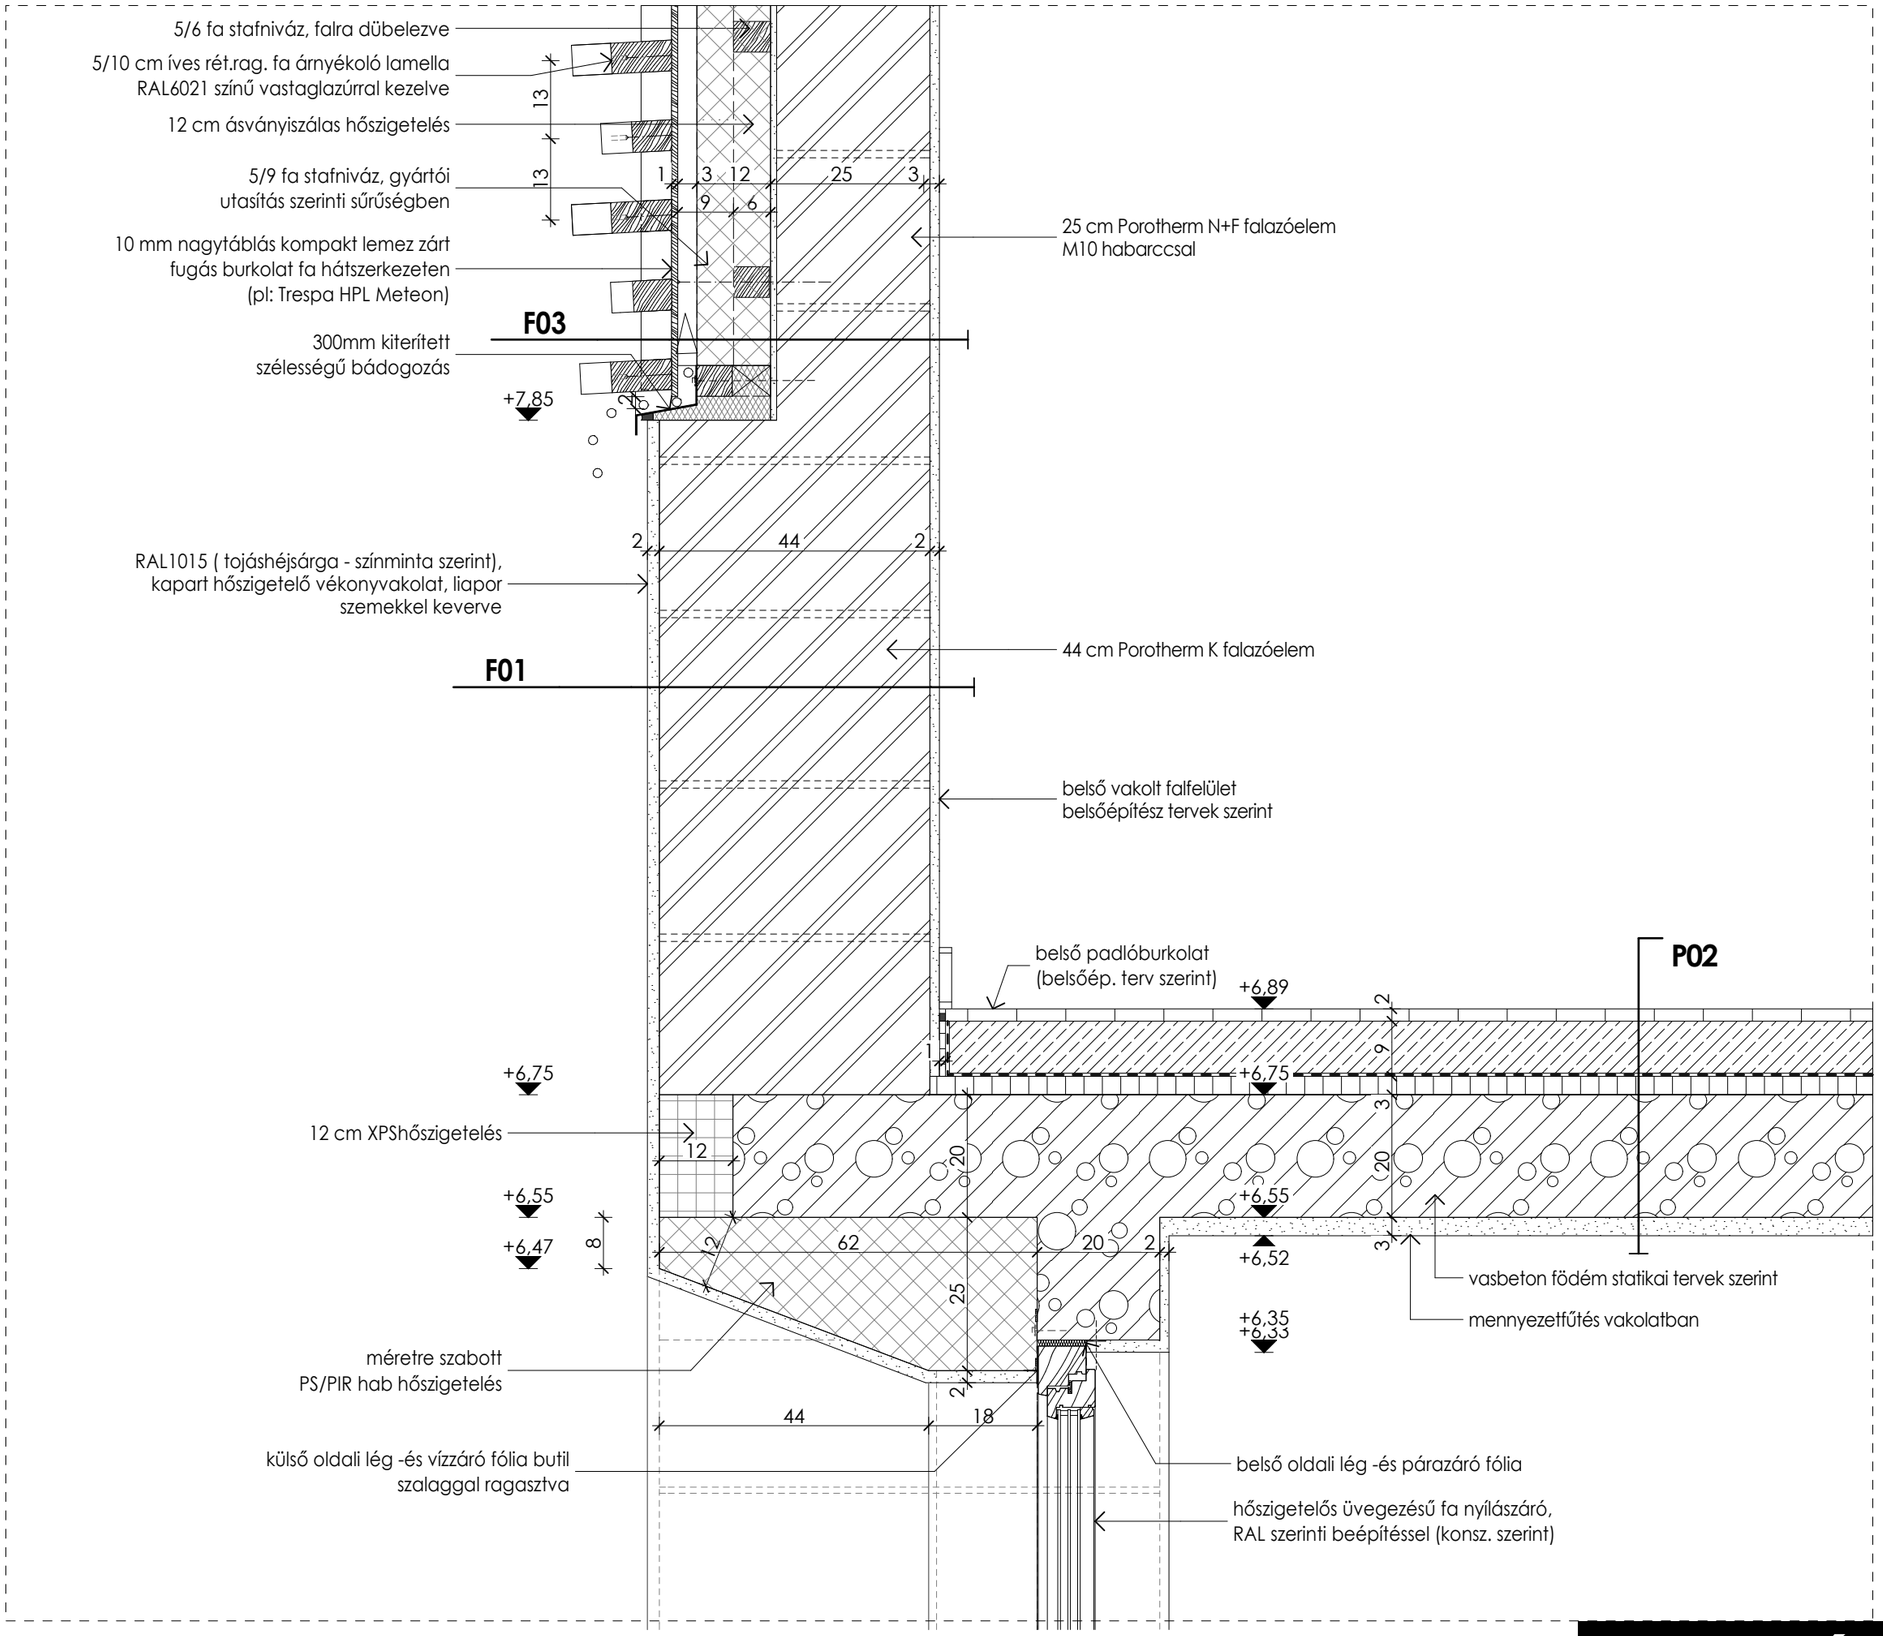

DÉLI OLDAL FSZT. ÉS I. EM. NYÍLÁSZÁRÓ FELSŐ CSOMÓPONT

R09*. részlet 1:10