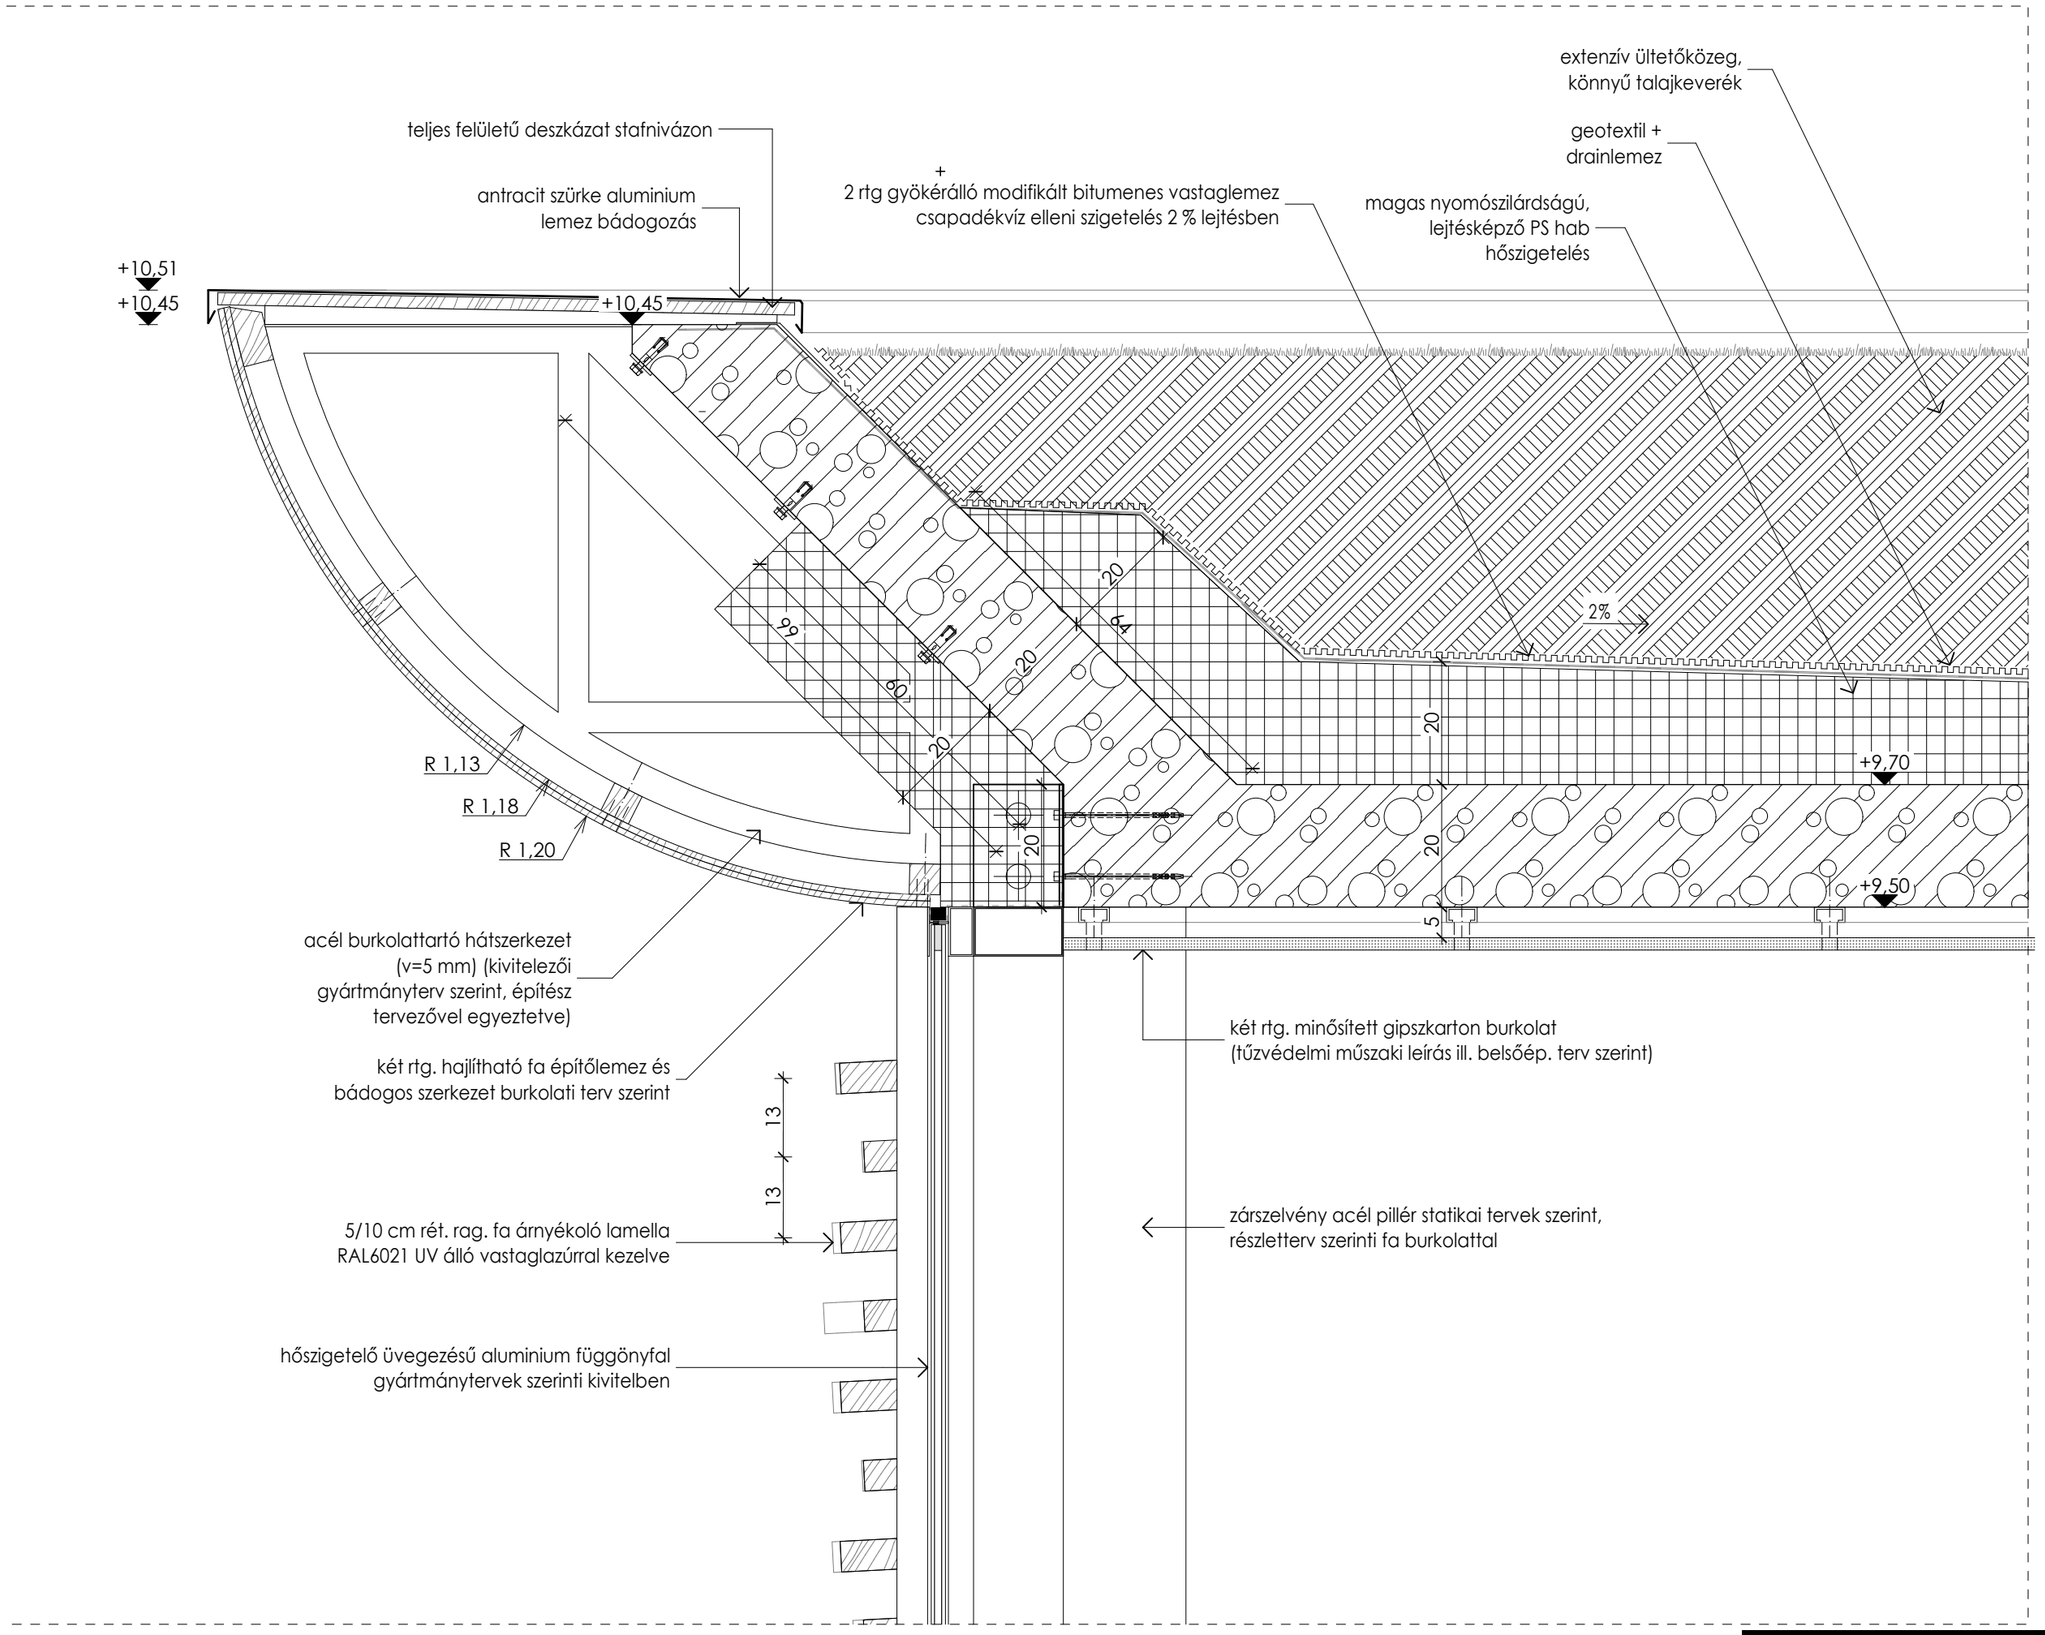

BÜFÉ FELETTI GOMBA CSOMÓPONT

R12. részlet 1:10