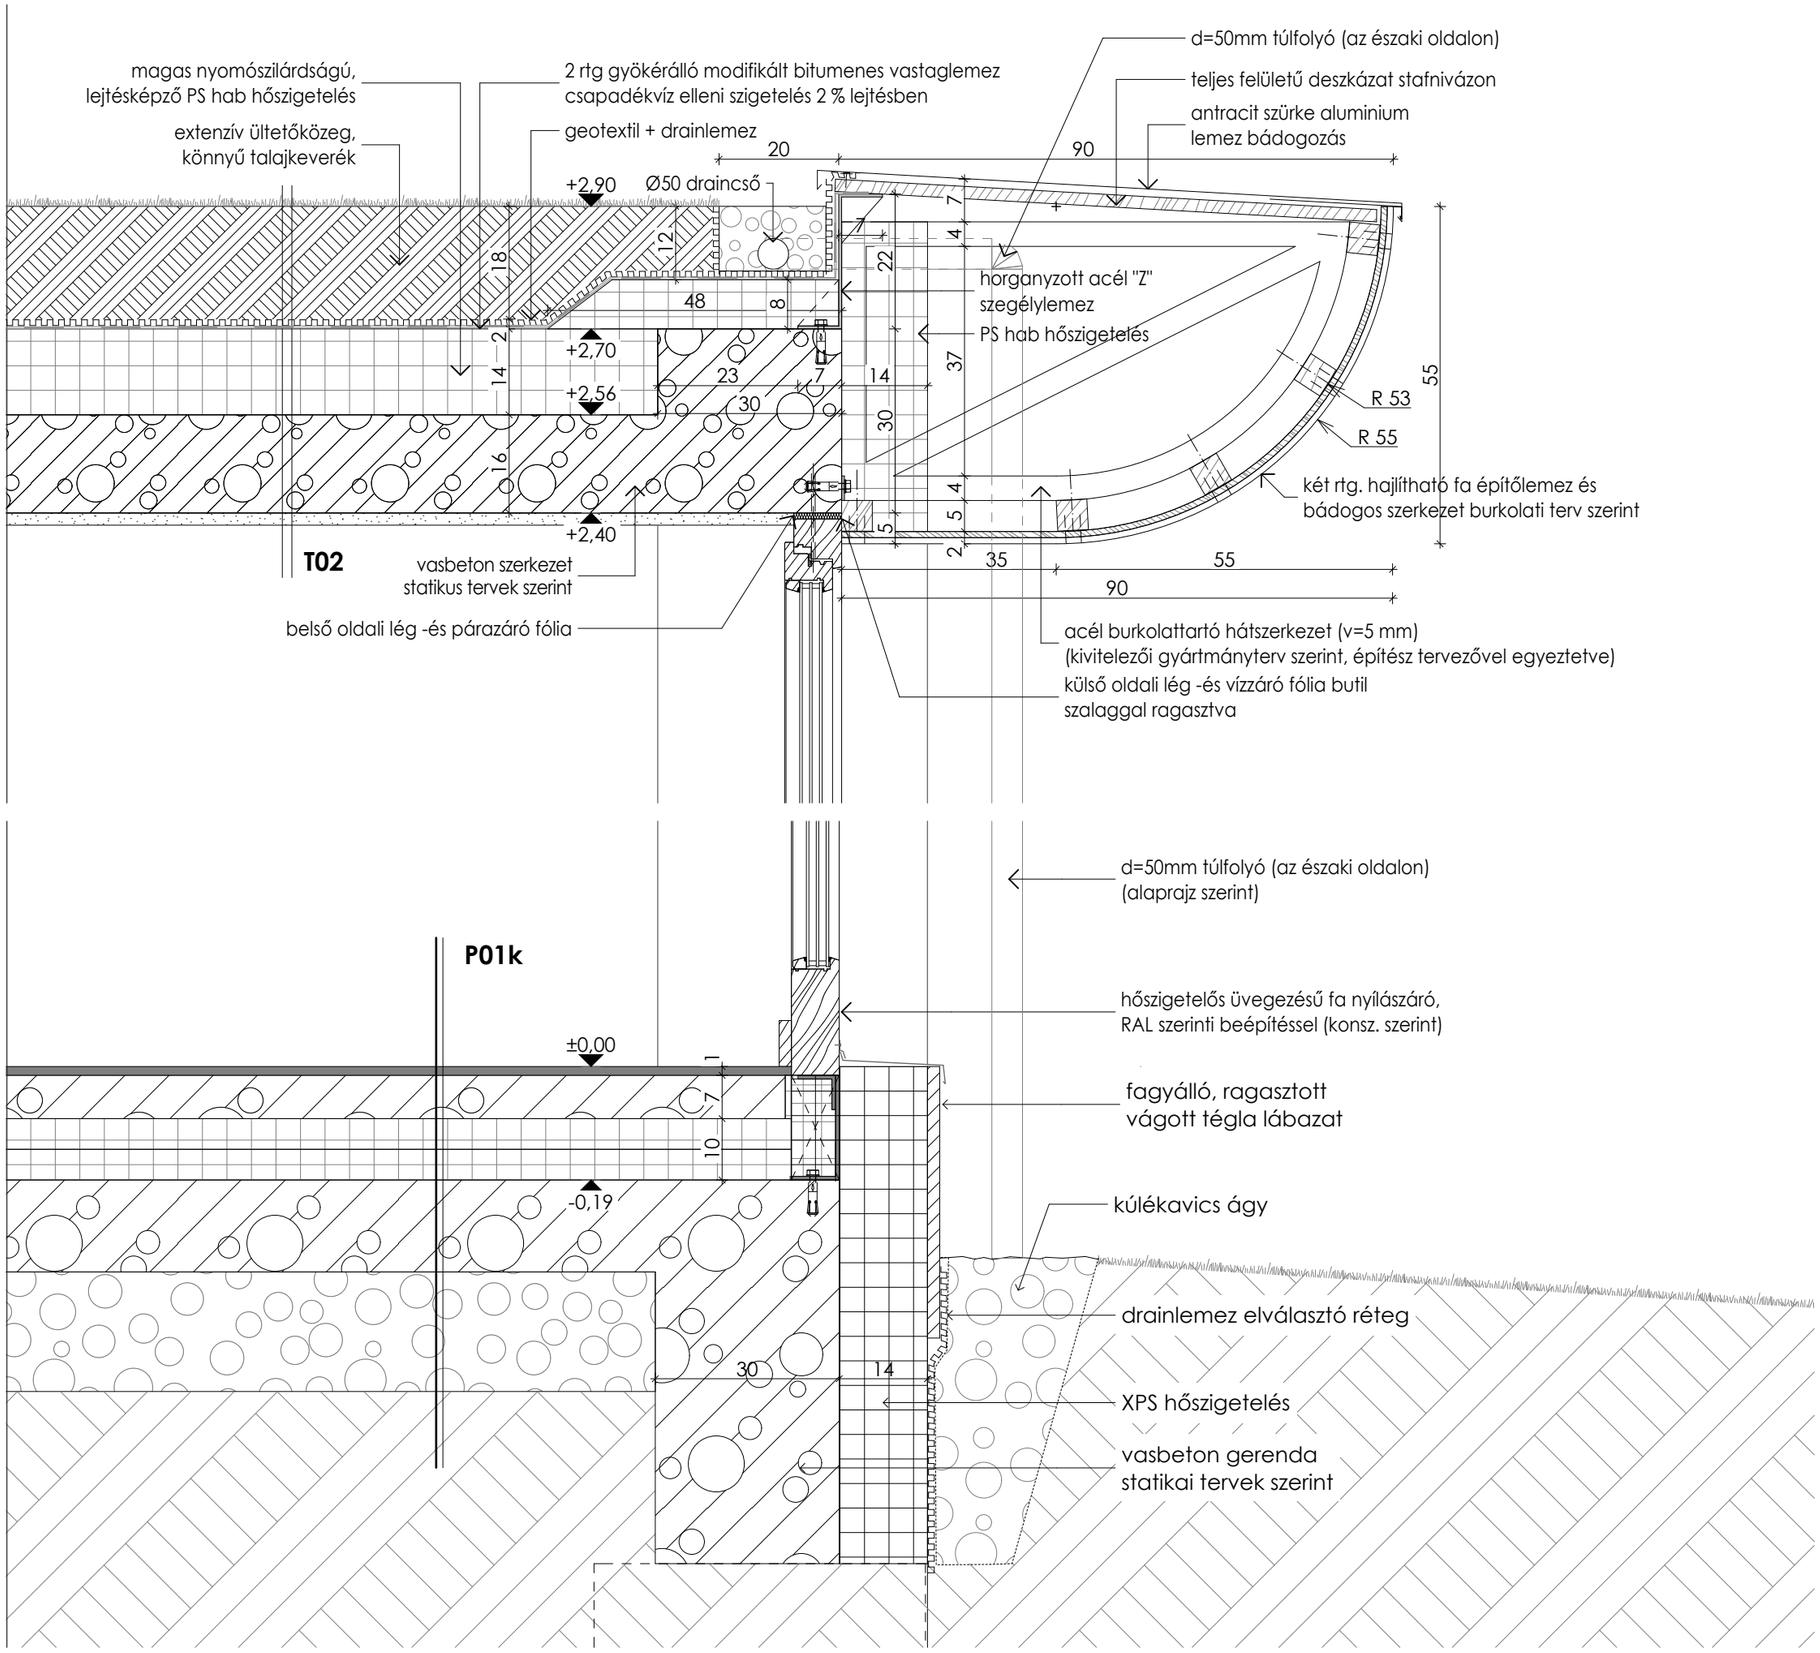


# NYAKTAG CSOMÓPONT

# R16. részlet 1:10