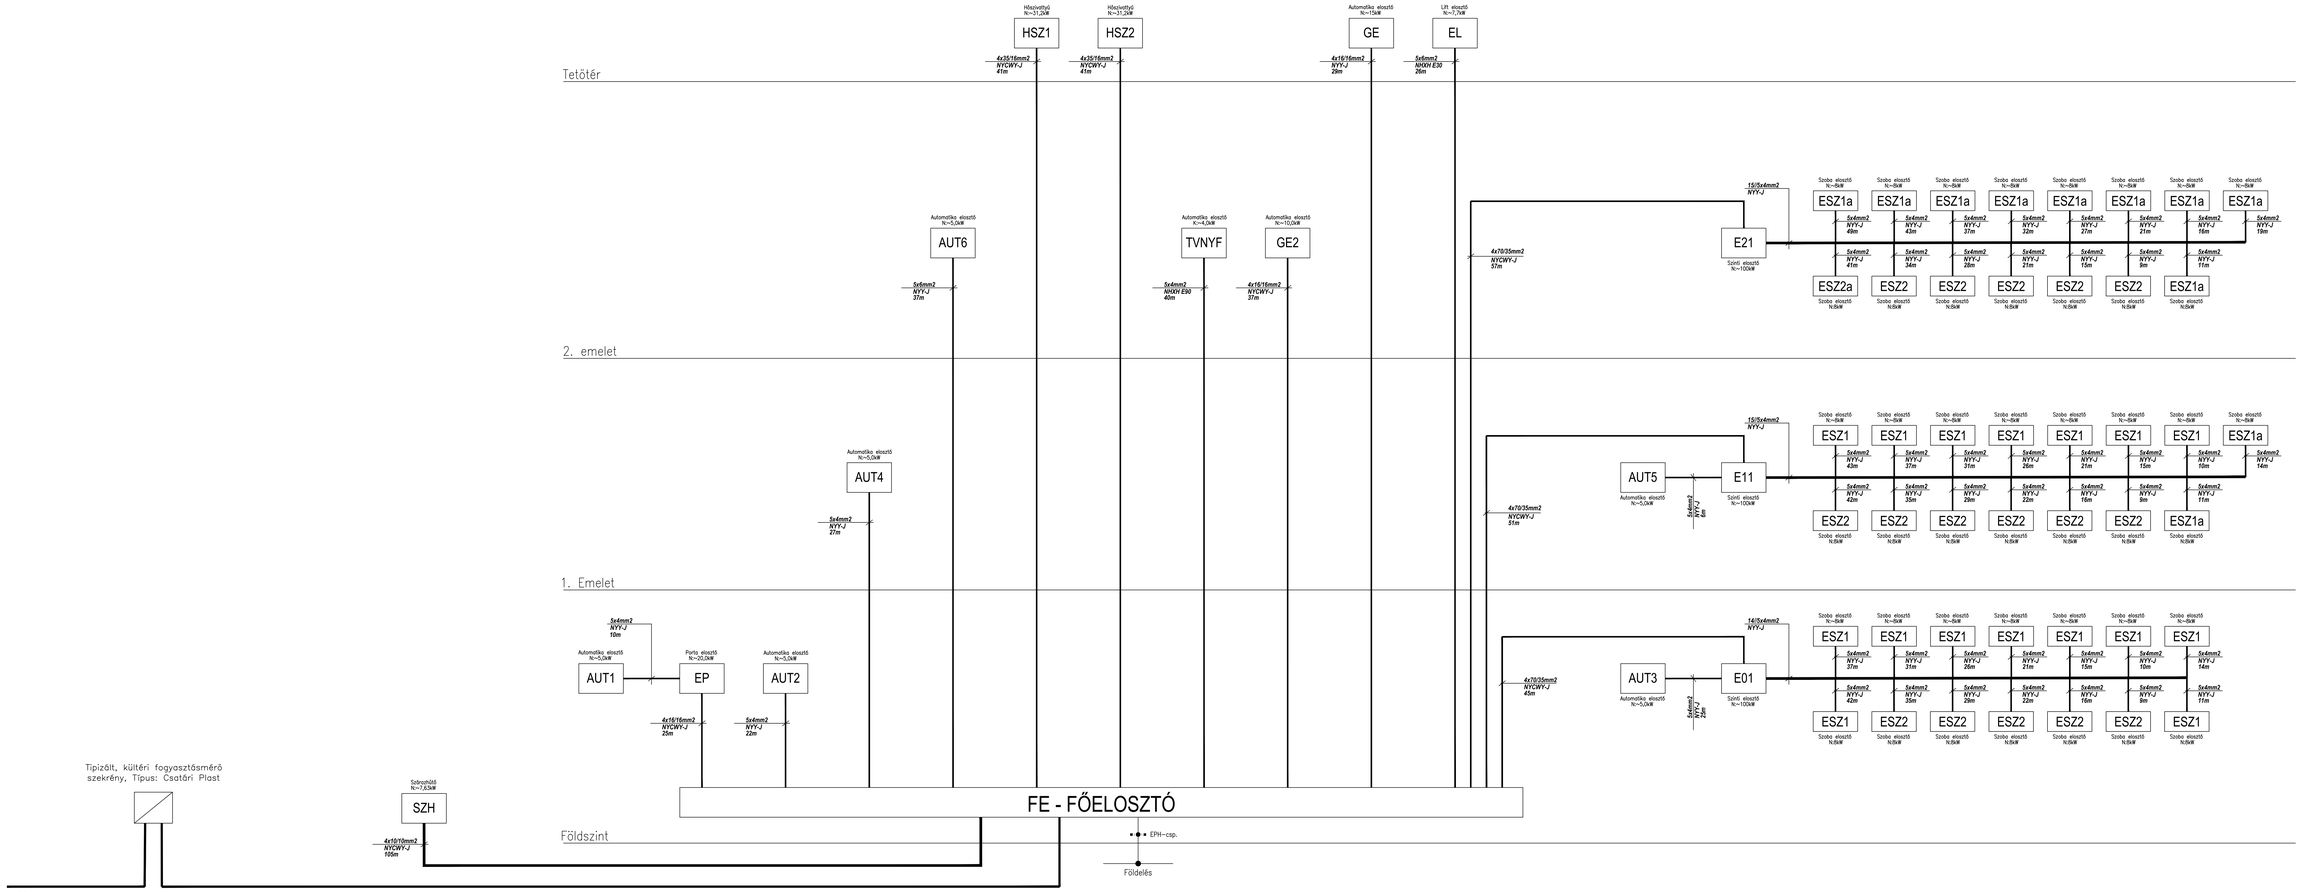

±0,00 = +127,27 mBf

Triskell Épülettervező Kft.
1034 Budapest, Kecske u. 25.
Telefon: 06-1-388-17-07
Fax: 06-1-388-23-80
www.triskelleft.hu

létesítmény:
Agárdi Gyógy- és Termálfürdő
2884 Gárdony, Gárdonyi Géza utca **hrsz: 3021/54**

felelős építész tervező: É1-13-0316/03
TURI ATTILA

építész tervező:
TURI GERGŐ

felelős tartószerkezet tervező: T 01-11522
JURKIEVICZ TIBOR

felelős épületgépész tervező: G-01-12847
SIMÓ GÁBOR

felelős elektromos tervező: VT 01-0702
TÓTH ZOLTÁN

tűzvédelem: I-232/2011
HORVÁTH LAJOS

ütemtervező: MMK KÉ-K 13-9703
KENÉZ ATTILA

AGÁRDI GYÓGY- ÉS TERMÁLFÜRDŐ
APARTMANSZÁLLÓ
VILLAMOS KIVITELI TERV

rajz megnevezése:
Fővezeték terve

lépték: M=1:5

dátum:
2017. november

sorszám:
GE-07