

Az elosztóttest típusa: Schneider Electric
Prisma G rendszer ajtóval, fém

Védettsége: IP30

Szerelés: álló kivitel, maszkos kivitel

Mérete: 600x1830x250mm

Kábelbevezetés: alsó-felső

Az elosztóban 20% tartalék leágazást és
további 30% tartalék helyet kell biztosítani

Feliratok:

1: E01 elosztó

2: Vigyázz 400V!

3: -S1.1: Főkapcsoló!

4: a készülékek a kapcsolási rajz
funkció rovata szerint.

MEGJEGYZÉS:

Üzemi feszültség: 3N~50Hz 400/230V

Hibavédelem módja: MSZ HD 60364 szerinti TN-S rendszer.


Ez a terv a PLAN°ET Kft szellemi terméke. Felhasználása csak a vonatkozó jogszabályoknak megfelelően történhet.

Módosítás	Leírás	Dátum	Tervező

PLAN°ET ÉPÜLETVILLAMOSÁGI KFT 1163 Budapest, Cziráki u. 26-32. tel/fax:402-1120,e-mail: planek@planekft.hu	
Tervező munkatárs: Tóth Sándor	
Tervező: Szelik Zsolt	
Ügyvezető: Hegedűs Zoltán	

Tárgy: AGÁRDI GYÓGY- ÉS TERMÁLFÜRDŐ APARTMANSZÁLLÓ 2884 Gárdony, Gárdonyi Géza utca Hrsz.: 3021/54	Rajzszám GE-09
VILLAMOS KIVITELI TERV	Lapszám
E01 ELOSZTÓ TERVE	Lépték
Rejz: E01 ELOSZTÓ TERVE	Dátum 2017. november

Elosztó

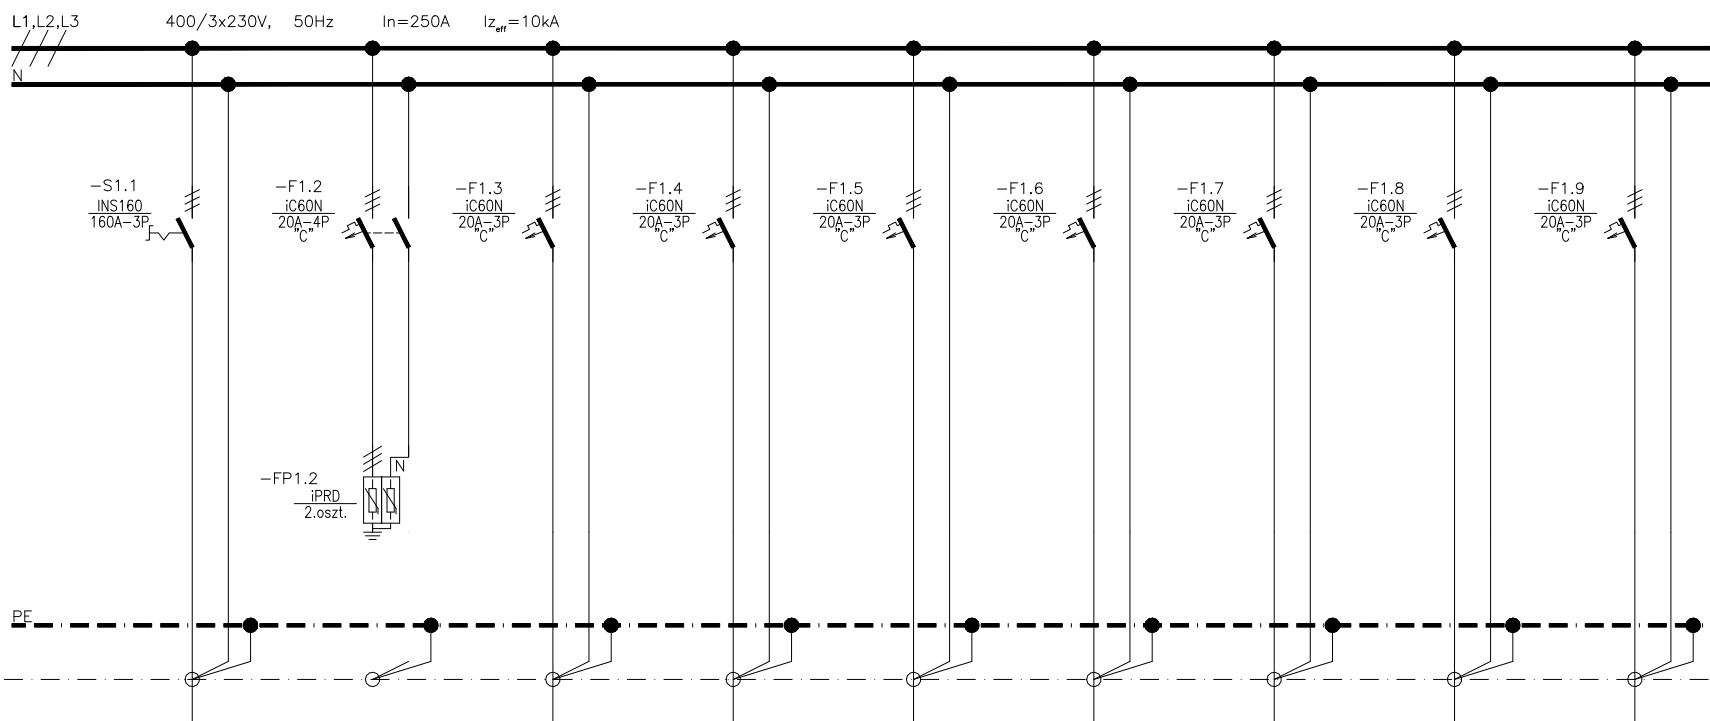

A jelen tervekben szereplő elosztóberendezést az MSZ EN 61439-1:2012 és -2:2012 szabvány „Ellenőrzött elosztóberendezések” vonatkozó kritériumainak teljes mértékben megfelelően kell elkészíteni.

LEÁGAZÁSSZÁM			ESZ	ESZ	ESZ	ESZ	ESZ	ESZ	ESZ
MEGNEVEZÉS	Betáplálás FE főelosztóból	Tálfesz.védelem	ESZ1 elosztó betáplálás	ESZ1 elosztó betáplálás	ESZ1 elosztó betáplálás	ESZ1 elosztó betáplálás	ESZ1 elosztó betáplálás	ESZ1 elosztó betáplálás	ESZ1 elosztó betáplálás
TELJESÍTMÉNY (kW)	100		8	8	8	8	8	8	8
ÁRAMERŐSSÉG (A)	145		11,6	11,6	11,6	11,6	11,6	11,6	11,6
VEZETÉK	TÍPUS	NYCWY-J	NY-Y-J	NY-Y-J	NY-Y-J	NY-Y-J	NY-Y-J	NY-Y-J	NY-Y-J
	KERM.(mm ²)	4x70/35	5x4	5x4	5x4	5x4	5x4	5x4	5x4

PLAN·ET
ÉPÜLETVILLAMOSÁGI KFT
1163 Budapest, Cziráki u. 26-32.

tel/fax:402-1120,e-mail: planet@planetkft.hu

Megjegyzés:
Üzemi feszültség:
3N~ 50Hz 400/230V
Hibavédelem módja:
MSZHD 60364 szerinti TN-S rendszer

Tárgy: ACÁRDI GYÓGY- ÉS TERMÁLFÜRDŐ
APARTMANSZÁLLÓ
2884 Gárdonyi, Gárdonyi Géza utca hrsz.: 3021/54
Villamos kiviteli terv
E01 elosztó terve

Tervező munkatárs:
Tóth Sándor


Tervező:
Szelik Zsolt

Ügyvezető:
Hegedűs Zoltán

Rajzszám:
GE-09

Lap:
1/6

Módosítás:
Dátum:
2017. november

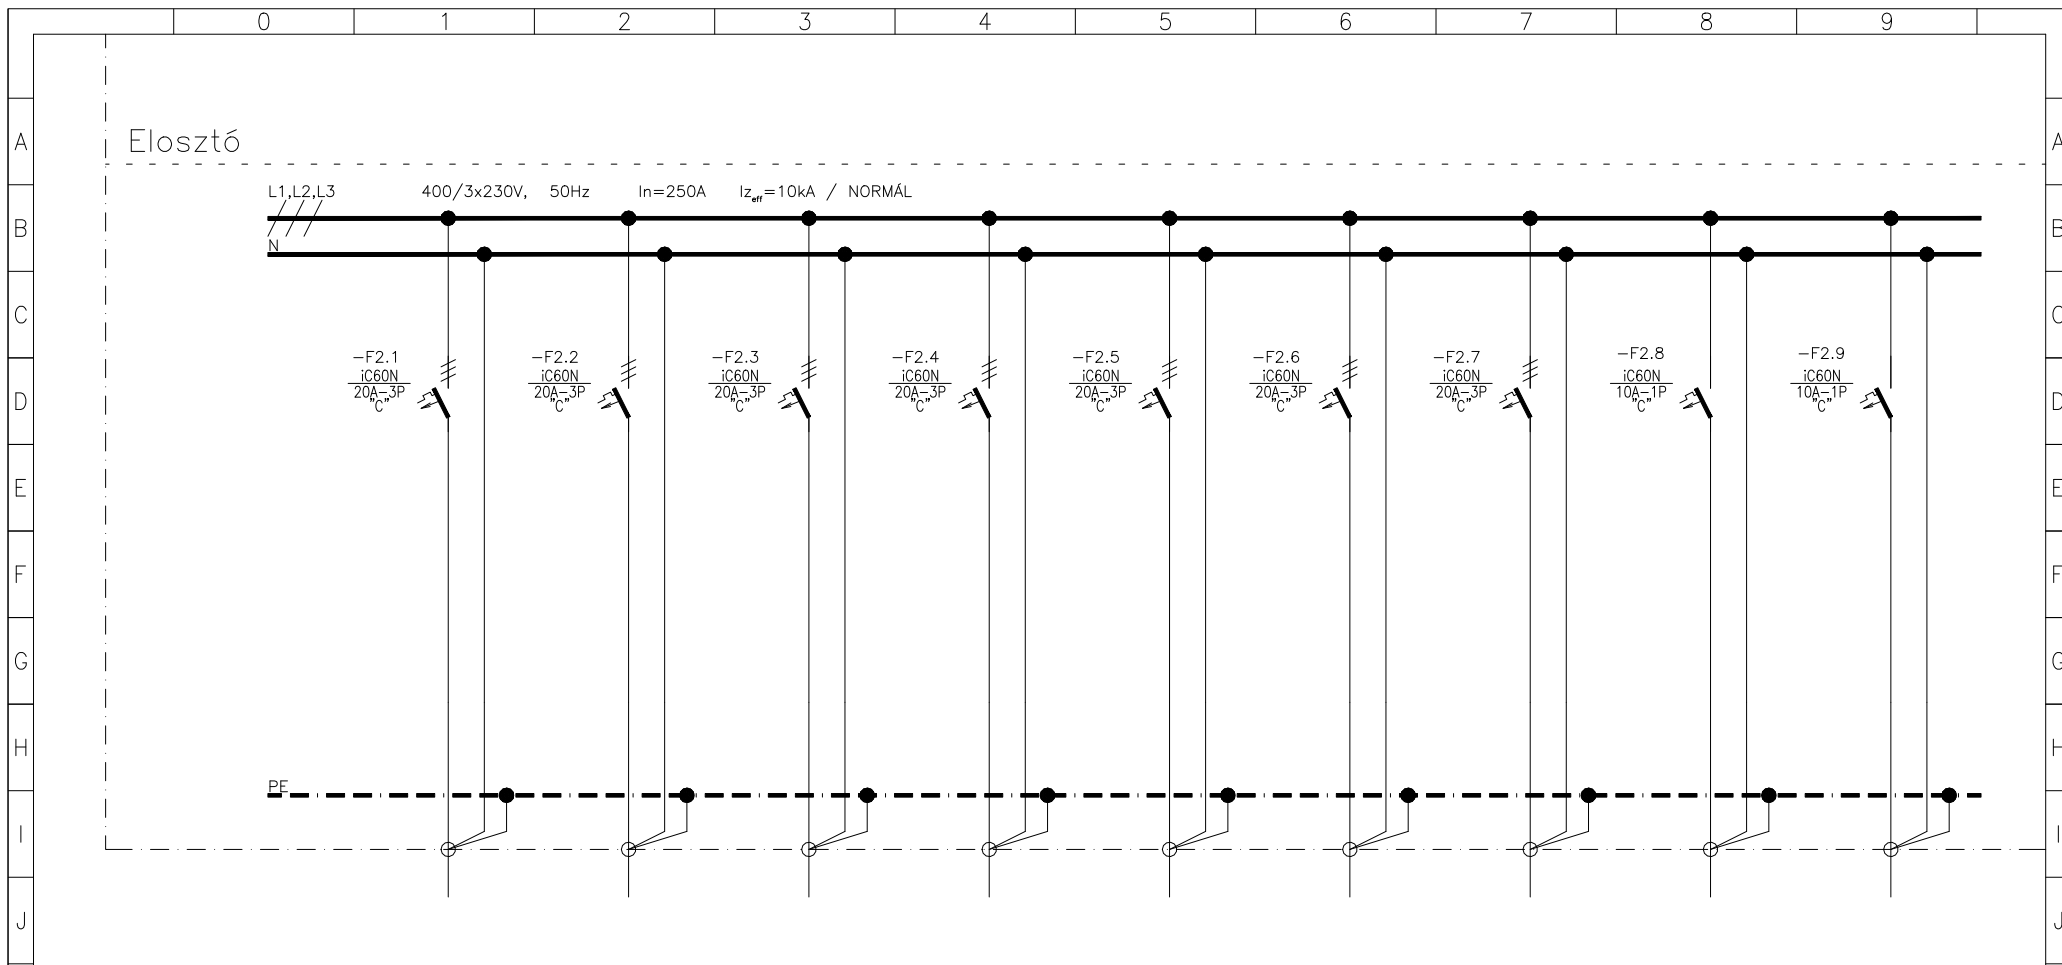

LEÁGAZÁSSZÁM	ESZ	ESZ	ESZ	ESZ	ESZ	ESZ	ESZ	B1	F1
MEGNEVEZÉS	ESZ1 elosztó betáplálás	ESZ2 elosztó betáplálás	ESZ2 elosztó betáplálás	ESZ2 elosztó betáplálás	ESZ2 elosztó betáplálás	ESZ2 elosztó betáplálás	ESZ1 elosztó betáplálás	Biztonsági világítás	Írányfény világítás
TELJESÍTMÉNY (kW)	8	8	8	8	8	8	8	0,1	0,1
ÁRAMERŐSSÉG (A)	11,6	11,6	11,6	11,6	11,6	11,6	11,6	0,4	0,4
VEZETÉK	TÍPUS	NY-Y-J	NY-Y-J	NY-Y-J	NY-Y-J	NY-Y-J	NY-Y-J	NYM-J	NYM-J
	KERM.(mm ²)	5x4	5x4	5x4	5x4	5x4	5x4	3x1,5	3x1,5

PLAN·ET
ÉPÜLETVILLAMOSSÁGI KFT
1163 Budapest, Cziráki u. 26-32.

tel/fax:402-1120,e-mail: planet@planetkft.hu

Megjegyzés:
Üzemi feszültség:
3N~ 50Hz 400/230V
Hibavédelem módja:
MSZHD 60364 szerinti TN-S rendszer

Tárgy: ACÁRDI GYÓGY- ÉS TERMÁLFÜRDŐ
APARTMANSZÁLLÓ
2884 Gárdony. Gárdonyi Géza utca hrsz.: 3021/54
Villamos kiviteli terv
E01 elosztó terve

Tervező munkatárs:
Tóth Sándor


Tervező:
Szelik Zsolt

Ügyvezető:
Hegedűs Zoltán

Rajzszám:
GE-09

Lap:
2/6

Módosítás:
Dátum:
2017. november

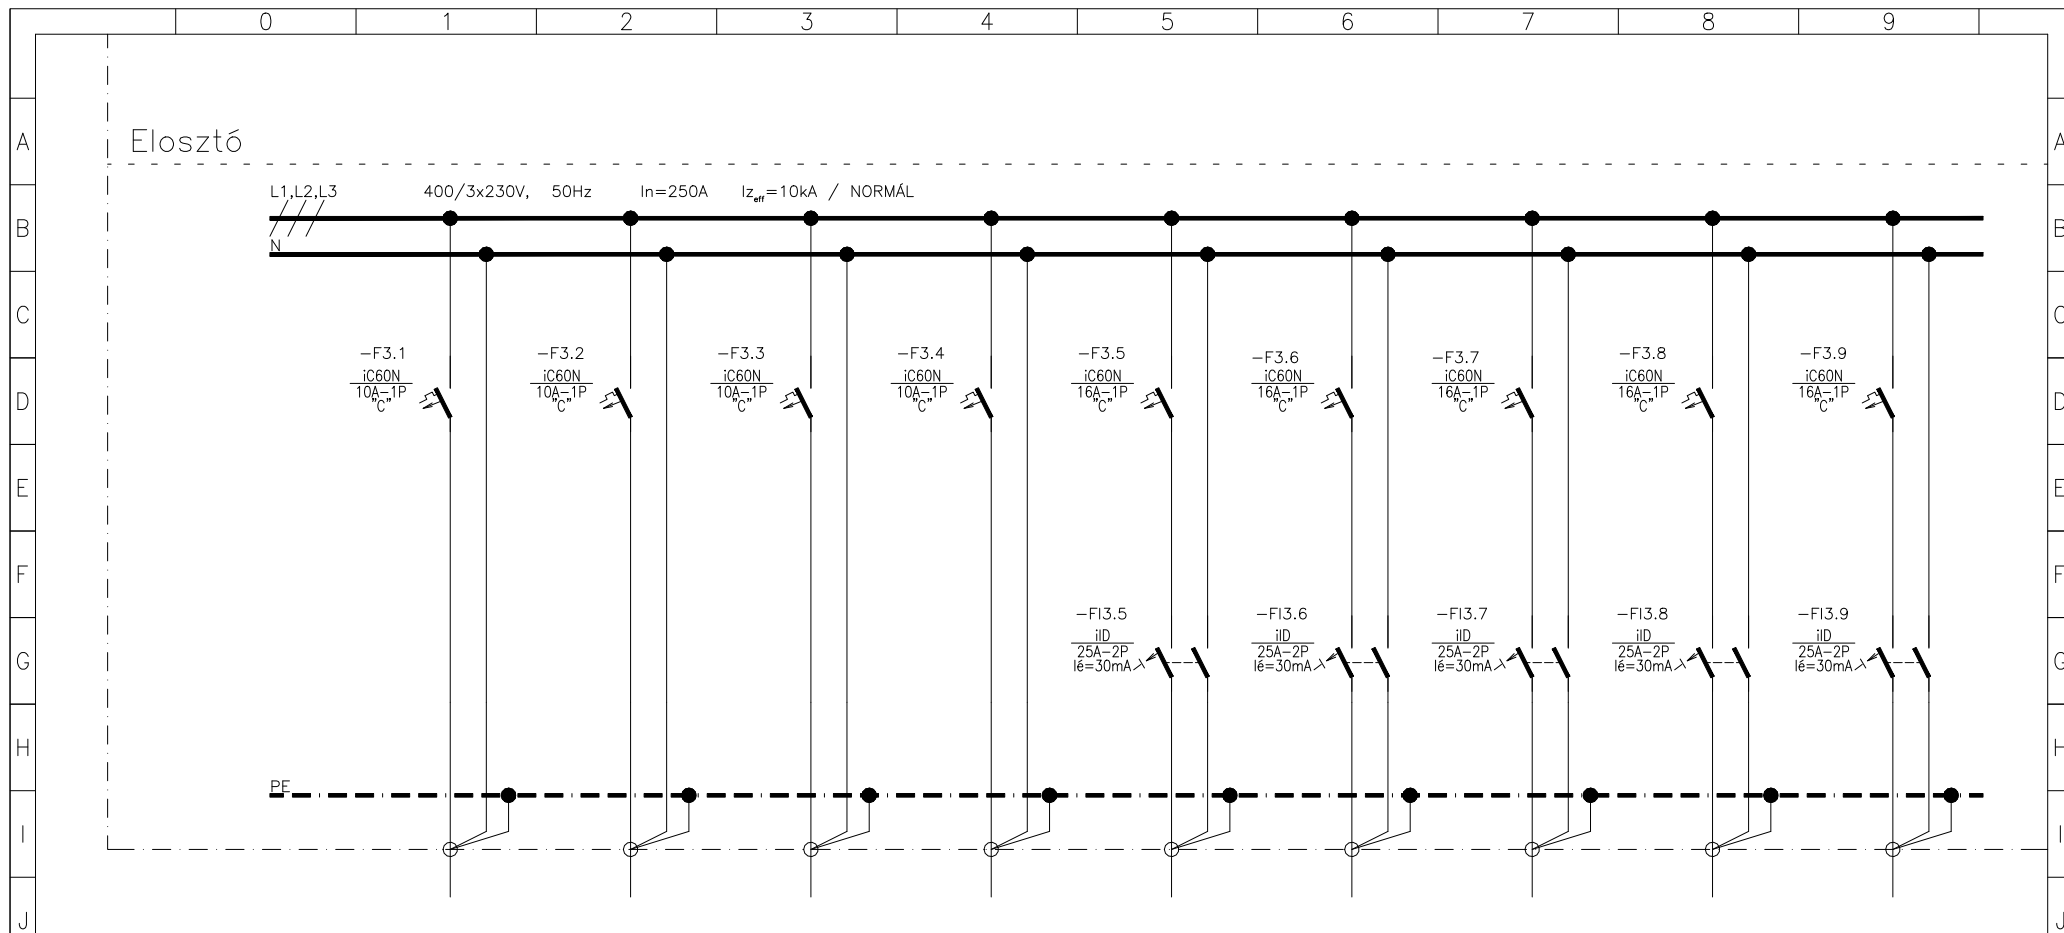

LEÁGAZÁSSZÁM	B2	F2	V1	V2	D1	D2	D3	D4	D5
MEGNEVEZÉS	Biztonsági világítás	Irányfény világítás	Raktár világítás	Vizesblokk világítás	Raktár dugaljzat	Mosdó dugaljzat	Mosdó dugaljzat	Mosdó infra dugaljzat	Pissoire fix bekötés
TELJESÍTMÉNY (kW)	0,1	0,1	0,1	0,3	0,5	1,5	1,5	0,2	0,1
ÁRAMERŐSSÉG (A)	0,4	0,4	0,4	1,3	2,2	6,6	6,6	0,9	0,4
VEZETÉK	TÍPUS	NYM-J	NYM-J	NYM-J	NYM-J	NYM-J	NYM-J	NYM-J	NYM-J
	KERM.(mm ²)	3x1,5	3x1,5	3x1,5	3x1,5	3x2,5	3x2,5	3x2,5	3x1,5

PLAN·ET
ÉPÜLETVILLAMOSSÁGI KFT
1163 Budapest, Cziráki u. 26-32.

tel/fax:402-1120,e-mail: planet@planetkft.hu

Megjegyzés:
Üzemi feszültség:
3N~ 50Hz 400/230V
Hibavédelem módja:
MSZHD 60364 szerinti TN-S rendszer

Tárgy: ACÁRDI GYÓGY- ÉS TERMÁLFÜRDŐ
APARTMAN SZÁLLÓ
2884 Gárdony. Gárdonyi Géza utca hrsz.: 3021/54
Villamos kiviteli terv
E01 elosztó terve

Tervező munkatárs:
Tóth Sándor

Tervező:
Szelik Zsolt


Ügyvezető:
Hegedűs Zoltán

Rajzszám:
GE-09

Lap:
3/6

Módosítás:
Dátum:
2017. november

Elosztó

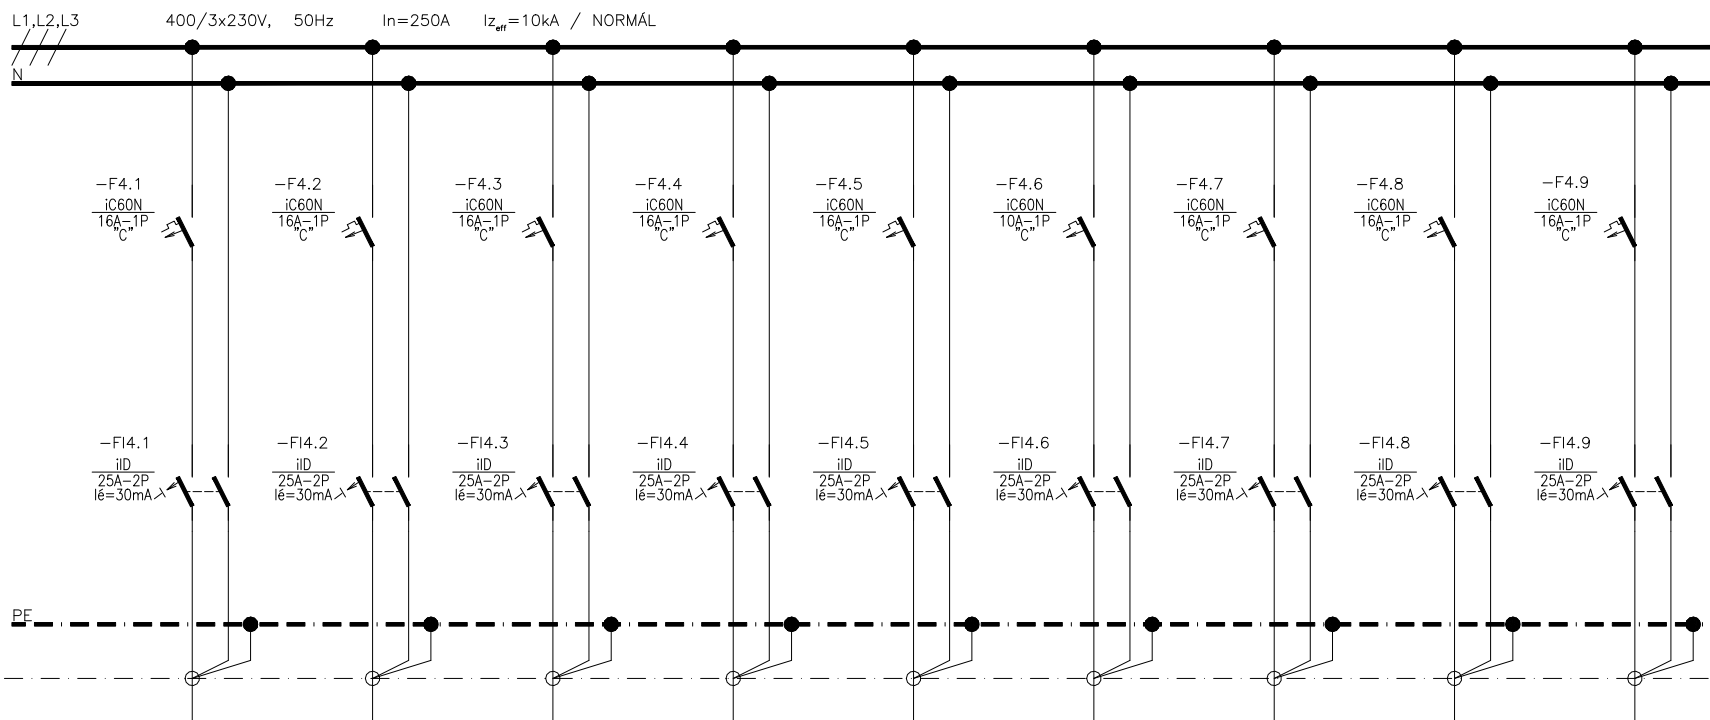

LEÁGAZÁSSZÁM	D6	D7	D8	D9	D10	Gy1	Gy2	Gy3	Gy4
MEGNEVEZÉS	Takarító dugaljzat	Takarító dugaljzat	Lépcsőház dugaljzat	Automata ajtó fix bekötés	Motoros ajtó fix bekötés	RACK dugaljzat	RACK dugaljzat	RACK dugaljzat	RACK dugaljzat
TELJESÍTMÉNY (kW)	0,5	0,5	0,5	0,5	0,5	0,5	0,5	0,5	0,5
ÁRAMERŐSSÉG (A)	2,2	2,2	2,2	2,2	2,2	2,2	2,2	2,2	2,2
VEZETÉK	TÍPUS	NYM-J	NYM-J	NYM-J	NYM-J	NYM-J	NYM-J	NYM-J	NYM-J
	KERM.(mm ²)	3x2,5	3x2,5	3x2,5	3x2,5	3x2,5	3x2,5	3x2,5	3x2,5

PLAN·ET
ÉPÜLETVILLAMOSSÁGI KFT
1163 Budapest, Cziráki u. 26-32.

tel/fax:402-1120,e-mail: planet@planetkft.hu

Megjegyzés:
Üzemi feszültség:
3N~ 50Hz 400/230V
Hibavédelem módja:
MSZH 60364 szerinti TN-S rendszer

Tárgy: ACÁRDI GYÓGY- ÉS TERMÁLFÜRDŐ
APARTMANSZÁLLÓ
2884 Gárdonyi. Gárdonyi Géza utca hrsz.: 3021/54
Villamos kiviteli terv
E01 elosztó terve

Tervező munkatárs:
Tóth Sándor


Tervező:
Szelik Zsolt

Ügyvezető:
Hegedűs Zoltán

Rajzszám:
GE-09

Lap:
4/6

Módosítás:
Dátum:
2017. november

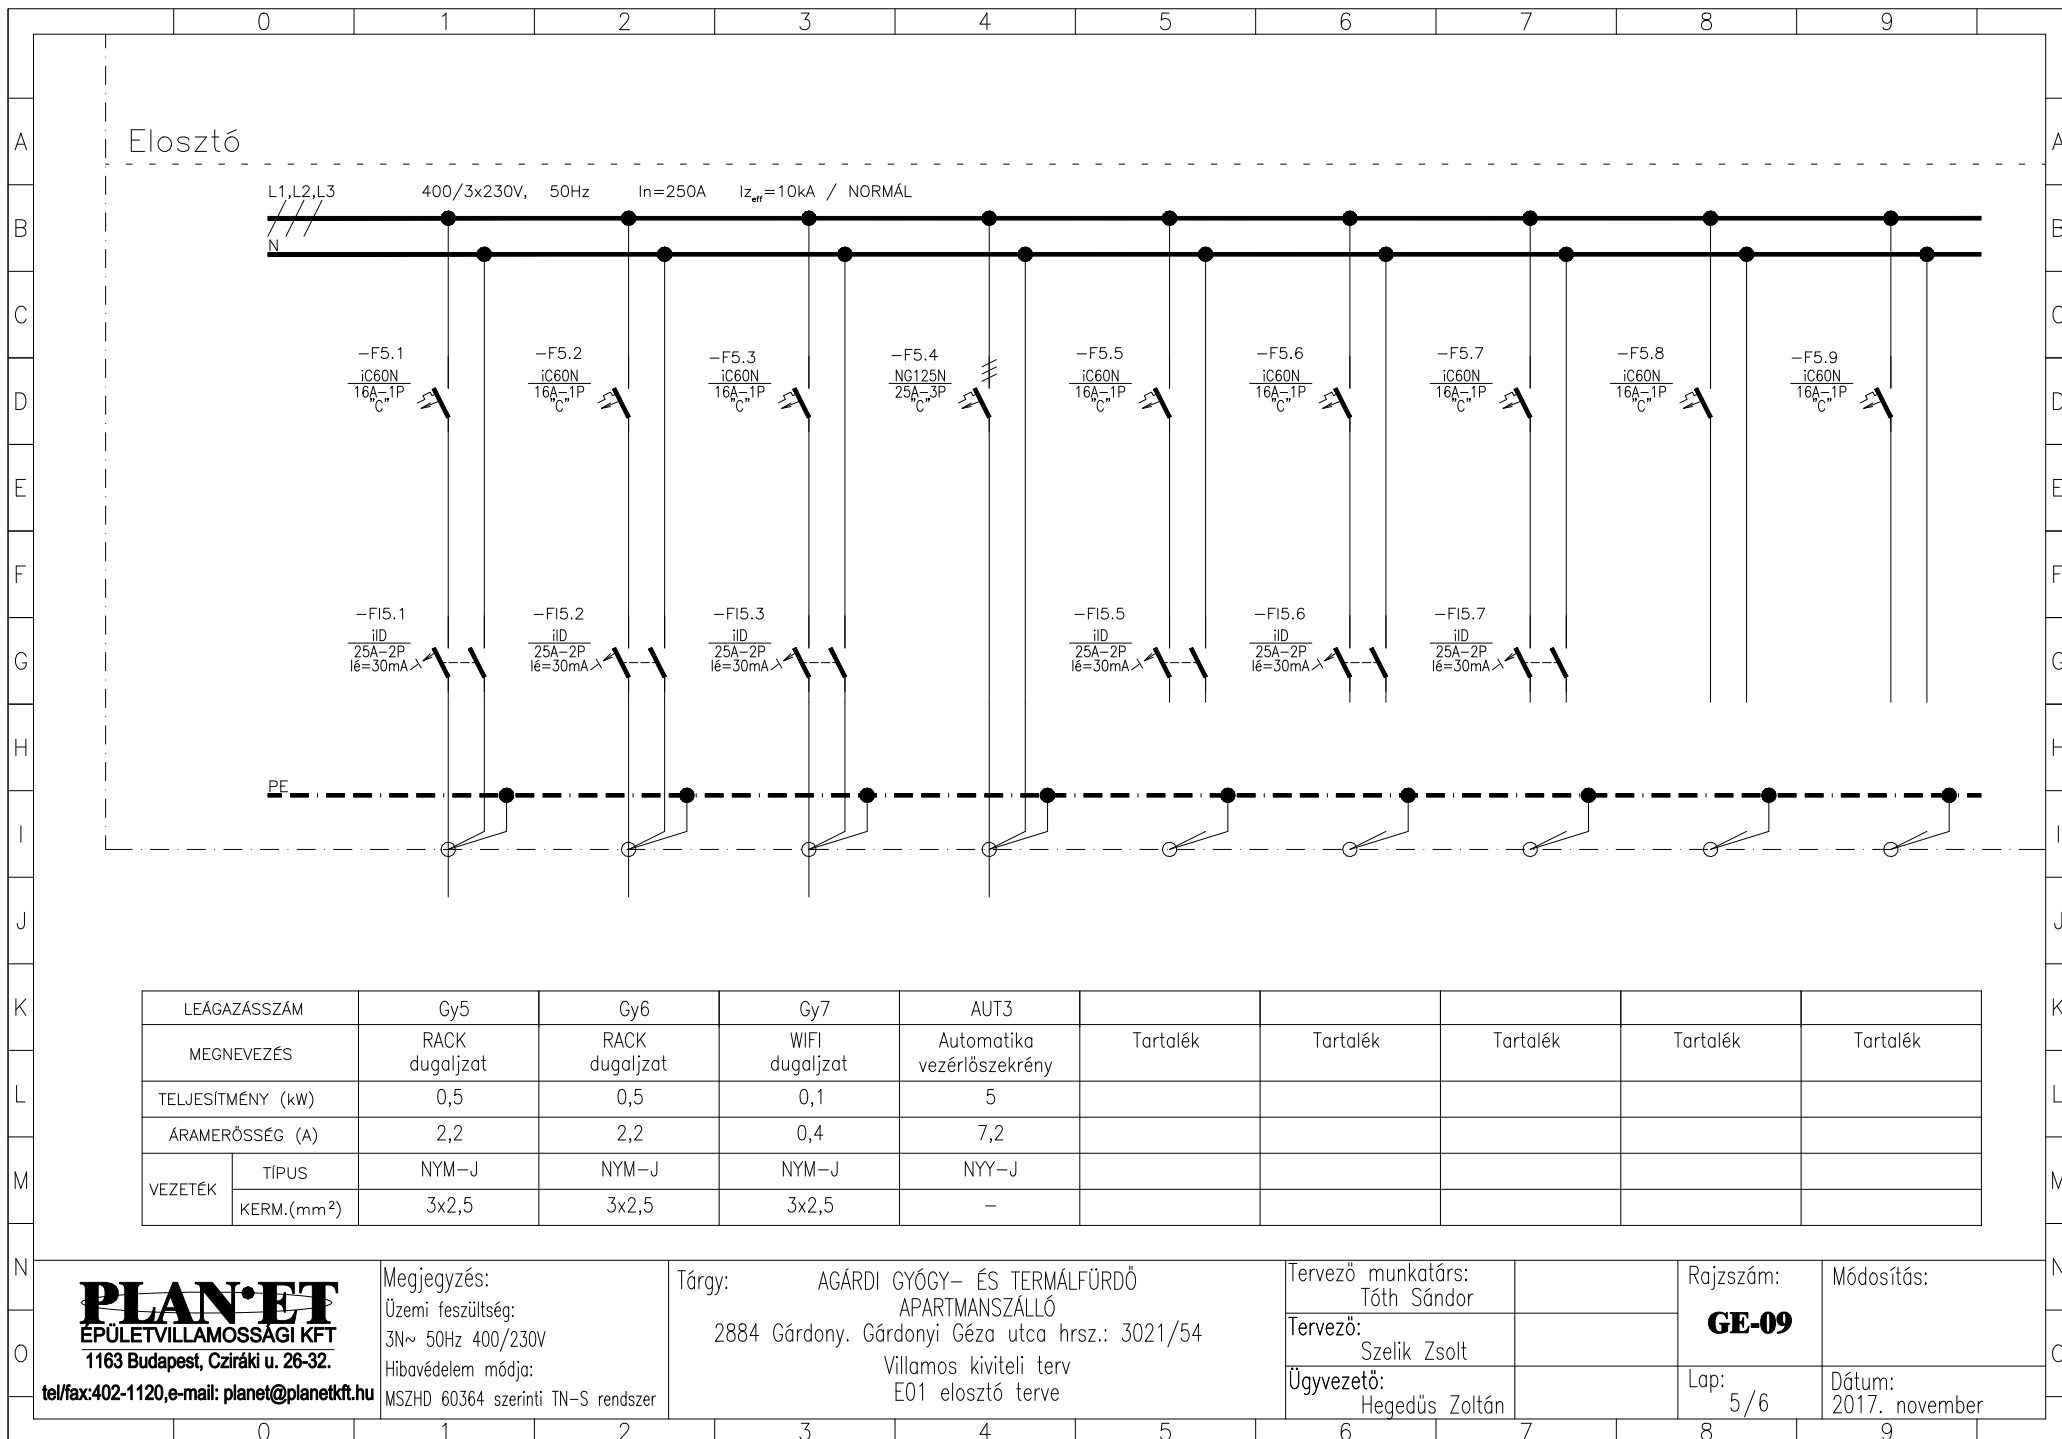

PLAN·ET
ÉPÜLETVILLAMOSÁGI KFT
1163 Budapest, Cziráki u. 26-32.

tel/fax:402-1120, e-mail: planet@planetkft.hu

Megjegyzés:
Üzemi feszültség:
3N~ 50Hz 400/230V
Hibavédelem módja:
MSZH 60364 szerinti TN-S rendszer

Tárgy: ACÁRDI GYÓGY- ÉS TERMÁLFÜRDŐ
APARTMANSZÁLLÓ
2884 Gárdony. Gárdonyi Géza utca hrsz.: 3021/54
Villamos kiviteli terv
E01 elosztó terve

Tervező munkatárs:
Tóth Sándor


Tervező:
Szelik Zsolt

Ügyvezető:
Hegedűs Zoltán

Rajzszám:
GE-09

Lap:
5/6

Módosítás:
Dátum:
2017. november

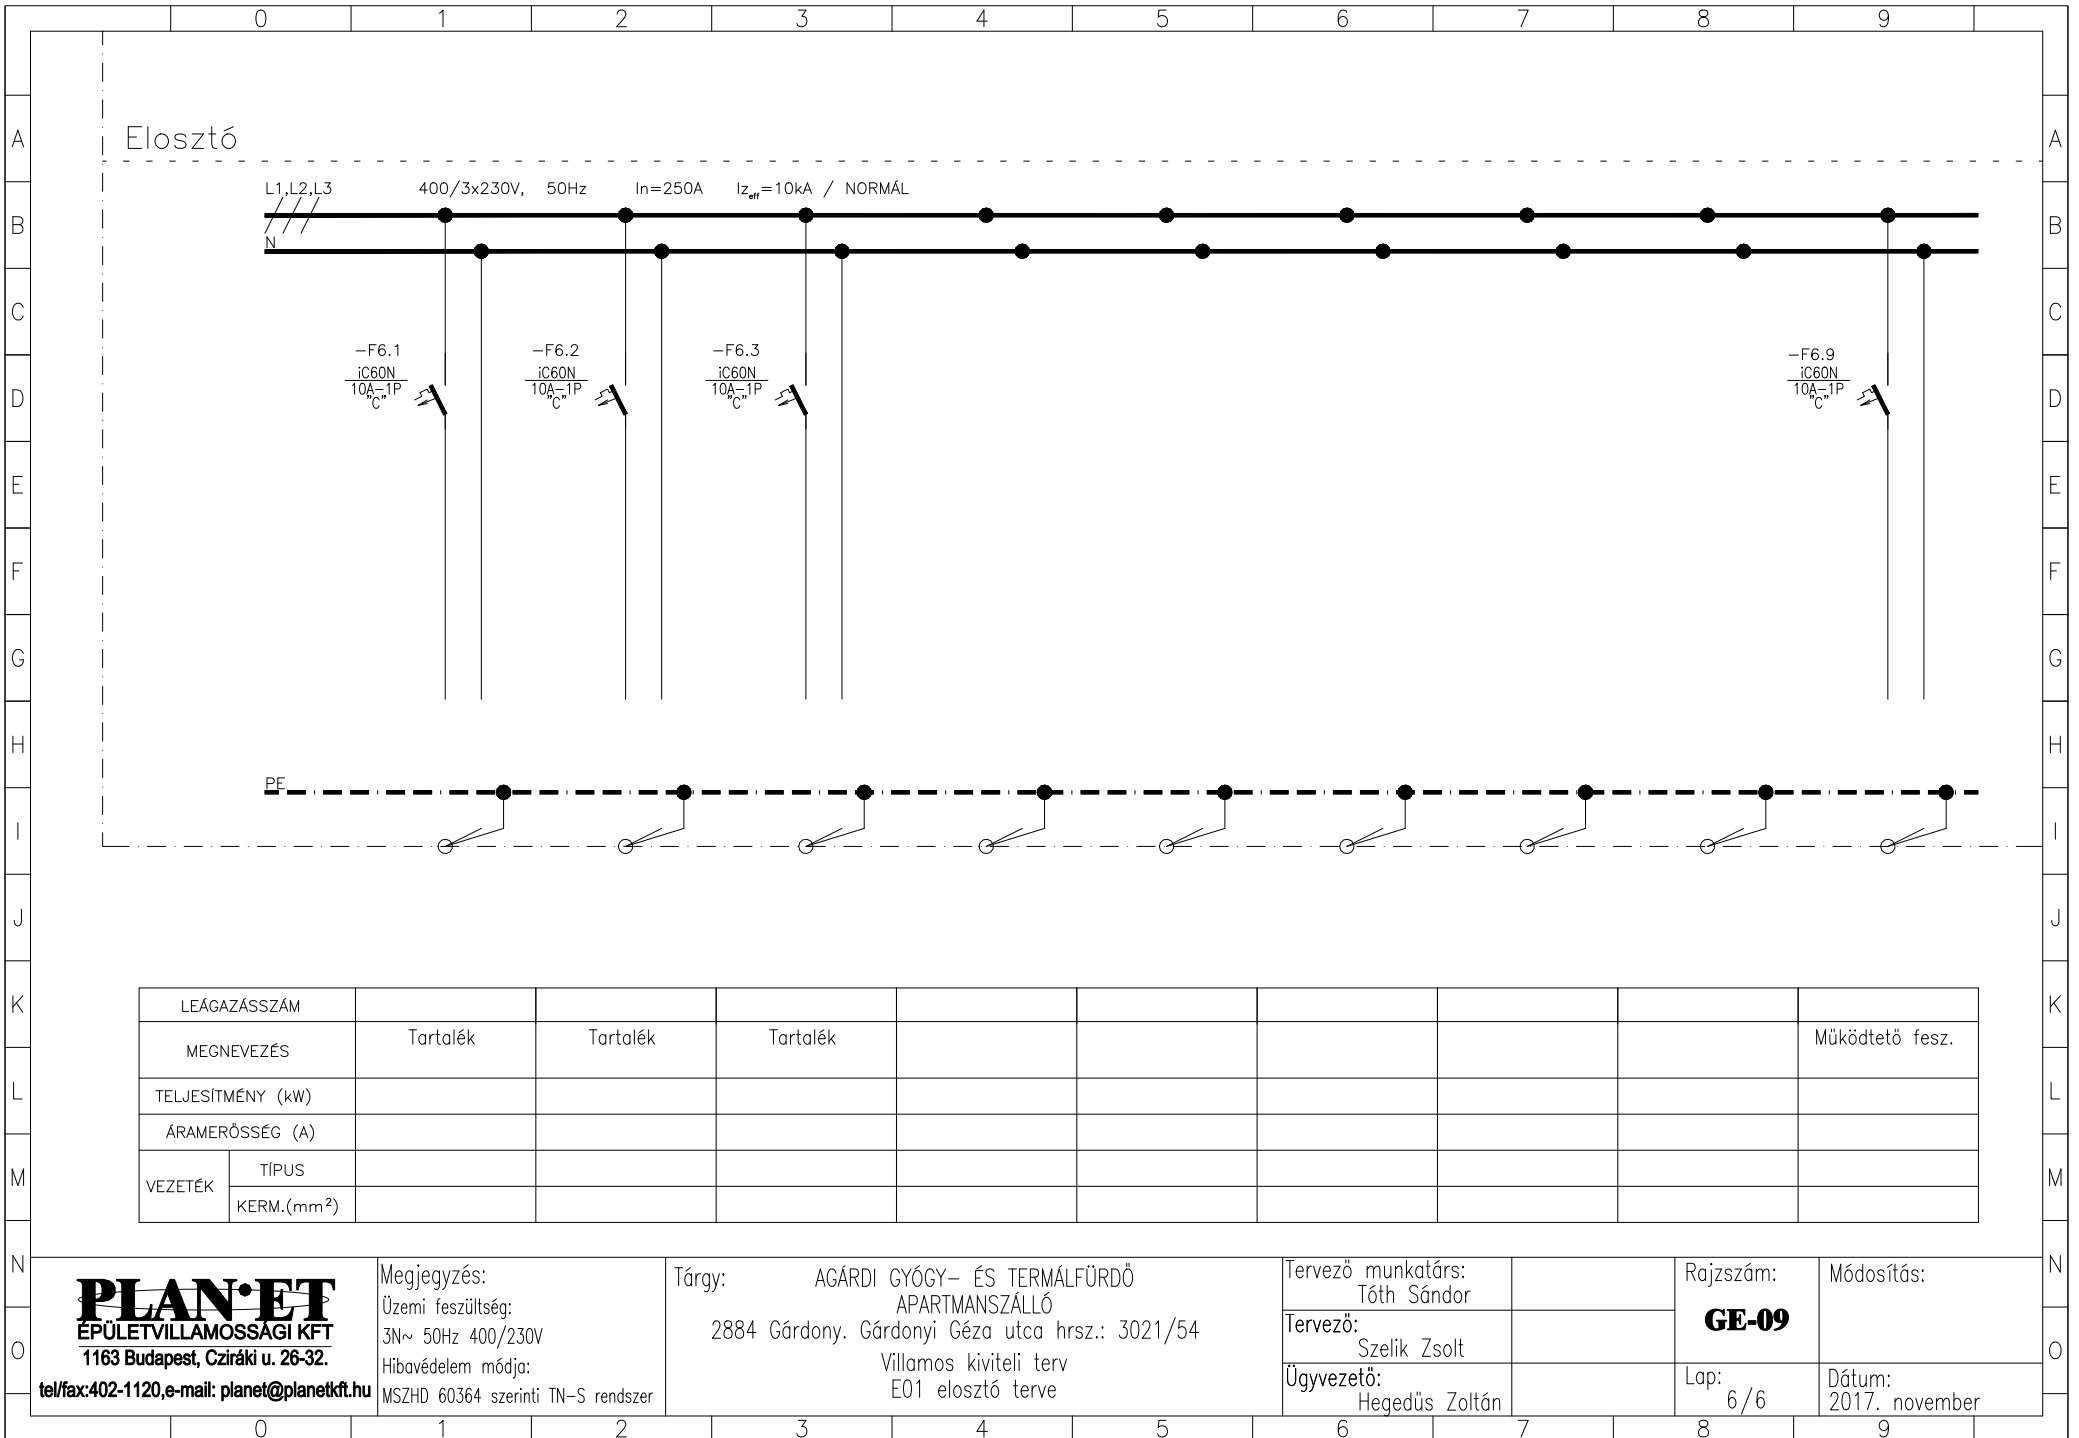

LEÁGAZÁSSZÁM									
MEGNEVEZÉS	Tartalék	Tartalék	Tartalék						Működtető fesz.
TELJESÍTMÉNY (kW)									
ÁRAMERŐSSÉG (A)									
VEZETÉK	TÍPUS								
	KERM.(mm ²)								

PLAN·ET ÉPÜLETVILLAMOSÁGI KFT 1163 Budapest, Cziráki u. 26-32. tel/fax:402-1120,e-mail: planet@planetkft.hu	Megjegyzés: Üzemi feszültség: 3N~ 50Hz 400/230V Hibavédelem módja: MSZHD 60364 szerinti TN-S rendszer	Tárgy: ACÁRDI GYÓGY- ÉS TERMÁLFÜRDŐ APARTMANSZÁLLÓ 2884 Gárdony. Gárdonyi Géza utca hrsz.: 3021/54 Villamos kiviteli terv E01 elosztó terve	Tervező munkatárs: Tóth Sándor Tervező: Szelik Zsolt Ügyvezető: Hegedűs Zoltán	Rajkszám: GE-09 Lap: 6/6	Módosítás: Dátum: 2017. november
---	---	---	---	--	--