

Az elosztóttest típusa: Schneider Electric
Prisma G rendszer ajtóval, fém

Védettsége: IP30

Szerelés: álló kivitel, maszkos kivitel

Mérete: 600x1830x250mm

Kábelbevezetés: alsó-felső

Az elosztóban 20% tartalék leágazást és
további 30% tartalék helyet kell biztosítani

Feliratok:

1: E11 elosztó

2: Vigyázz 400V!

3: -S1.1: Főkapcsoló!

4: a készülékek a kapcsolási rajz
funkció rovata szerint.

MEGJEGYZÉS:

Üzemi feszültség: 3N~50Hz 400/230V

Hibavédelem módja: MSZ HD 60364 szerinti TN-S rendszer.

Ez a terv a PLAN°ET Kft szellemi terméke. Felhasználása csak a vonatkozó jogszabályoknak megfelelően történhet.

Módosítás	Leírás	Dátum	Tervező

PLAN°ET ÉPÜLETVILLAMOSÁGI KFT 1163 Budapest, Cziráki u. 26-32. tel/fax:402-1120,e-mail: planek@planekft.hu	
Tervező munkatárs: Tóth Sándor	
Tervező: Szelik Zsolt	
Ügyvezető: Hegedűs Zoltán	

Tárgy:

AGÁRDI GYÓGY- ÉS TERMÁLFÜRDŐ
APARTMANSZÁLLÓ

2884 Gárdony, Gárdonyi Géza utca
Hrsz.: 3021/54

VILLAMOS KIVITELI TERV

Rejz:

E11 ELOSZTÓ TERVE

Rajzszám

GE-10


Lapszám

Lépték

Dátum

2017. november

Elosztó

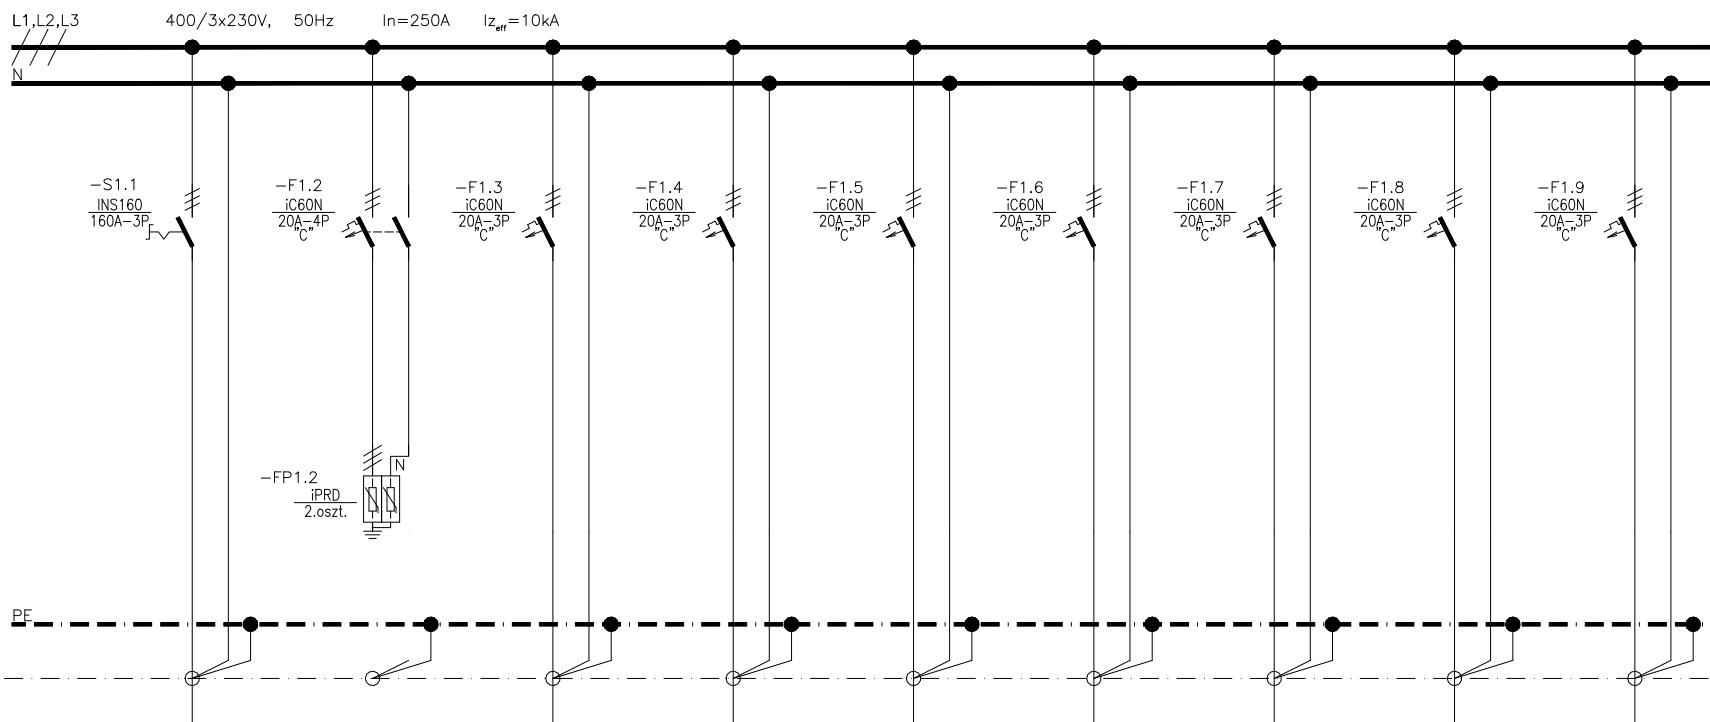

A jelen terveken szereplő elosztóberendezést az MSZ EN 61439-1:2012 és -2:2012 szabvány „Ellenőrzött elosztóberendezésekre” vonatkozó kritériumainak teljes mértékben megfelelően kell elkészíteni.

LEÁGAZÁSSZÁM			ESZ	ESZ	ESZ	ESZ	ESZ	ESZ	ESZ
MEGNEVEZÉS	Betáplálás FE főelosztóból	Tálfesz.védelem	ESZ1 elosztó betáplálás	ESZ1 elosztó betáplálás	ESZ1 elosztó betáplálás	ESZ1 elosztó betáplálás	ESZ1 elosztó betáplálás	ESZ1 elosztó betáplálás	ESZ1 elosztó betáplálás
TELJESÍTMÉNY (kW)	100		8	8	8	8	8	8	8
ÁRAMERŐSSÉG (A)	145		11,6	11,6	11,6	11,6	11,6	11,6	11,6
VEZETÉK	TÍPUS	NYCWY-J	NY-Y-J	NY-Y-J	NY-Y-J	NY-Y-J	NY-Y-J	NY-Y-J	NY-Y-J
	KERM.(mm ²)	4x70/35	5x4	5x4	5x4	5x4	5x4	5x4	5x4

PLAN·ET
ÉPÜLETVILLAMOSÁGI KFT
1163 Budapest, Cziráki u. 26-32.

tel/fax:402-1120,e-mail: planet@planetkft.hu

Megjegyzés:
Üzemi feszültség:
3N~ 50Hz 400/230V
Hibavédelem módja:
MSZHD 60364 szerinti TN-S rendszer

Tárgy: ACÁRDI GYÓGY- ÉS TERMÁLFÜRDŐ
APARTMANSZÁLLÓ
2884 Gárdony, Gárdonyi Géza utca hrsz.: 3021/54
Villamos kiviteli terv
E11 elosztó terve

Tervező munkatárs:
Tóth Sándor


Tervező:
Szelik Zsolt

Ügyvezető:
Hegedűs Zoltán

Rajzszám:
GE-10

Lap:
1/5

Módosítás:
Dátum:
2017. november

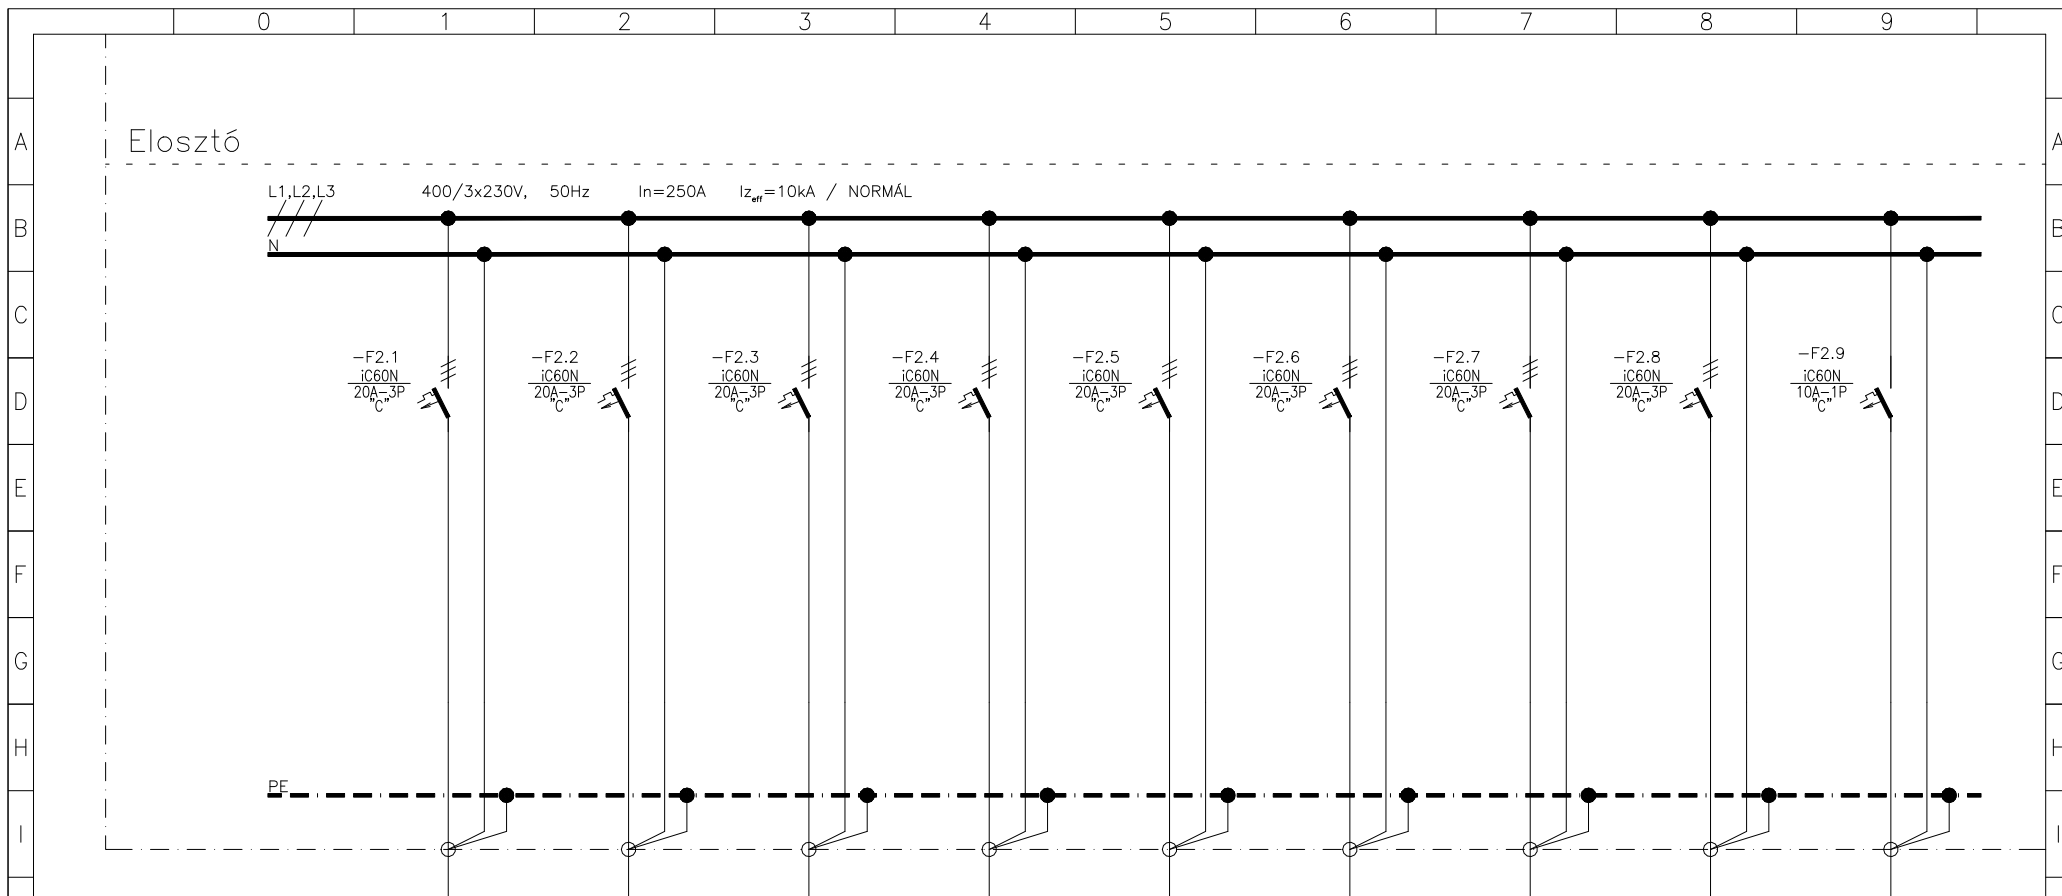

LEÁGAZÁSSZÁM	ESZ	ESZ	ESZ	ESZ	ESZ	ESZ	ESZ	ESZ	B1
MEGNEVEZÉS	ESZ1a elosztó betáplálás	ESZ1a elosztó betáplálás	ESZ2 elosztó betáplálás	ESZ2 elosztó betáplálás	ESZ2 elosztó betáplálás	ESZ2 elosztó betáplálás	ESZ2 elosztó betáplálás	ESZ2 elosztó betáplálás	Biztonsági világítás
TELJESÍTMÉNY (kW)	8	8	8	8	8	8	8	8	0,1
ÁRAMERŐSSÉG (A)	11,6	11,6	11,6	11,6	11,6	11,6	11,6	11,6	0,4
VEZETÉK	TÍPUS	NY-Y-J	NY-Y-J	NY-Y-J	NY-Y-J	NY-Y-J	NY-Y-J	NY-Y-J	NYM-J
	KERM.(mm ²)	5x4	5x4	5x4	5x4	5x4	5x4	5x4	3x1,5

PLAN·ET
ÉPÜLETVILLAMOSSÁGI KFT
1163 Budapest, Cziráki u. 26-32.

tel/fax:402-1120,e-mail: planet@planetkft.hu

Megjegyzés:
Üzemi feszültség:
3N~ 50Hz 400/230V
Hibavédelem módja:
MSZHD 60364 szerinti TN-S rendszer

Tárgy: ACÁRDI GYÓGY- ÉS TERMÁLFÜRDŐ
APARTMANSZÁLLÓ
2884 Gárdony, Gárdonyi Géza utca hrsz.: 3021/54
Villamos kiviteli terv
E11 elosztó terve

Tervező munkatárs:
Tóth Sándor

Tervező:
Szelik Zsolt


Ügyvezető:
Hegedűs Zoltán

Rajzszám:
GE-10

Lap:
2/5

Módosítás:
Dátum:
2017. november

Elosztó

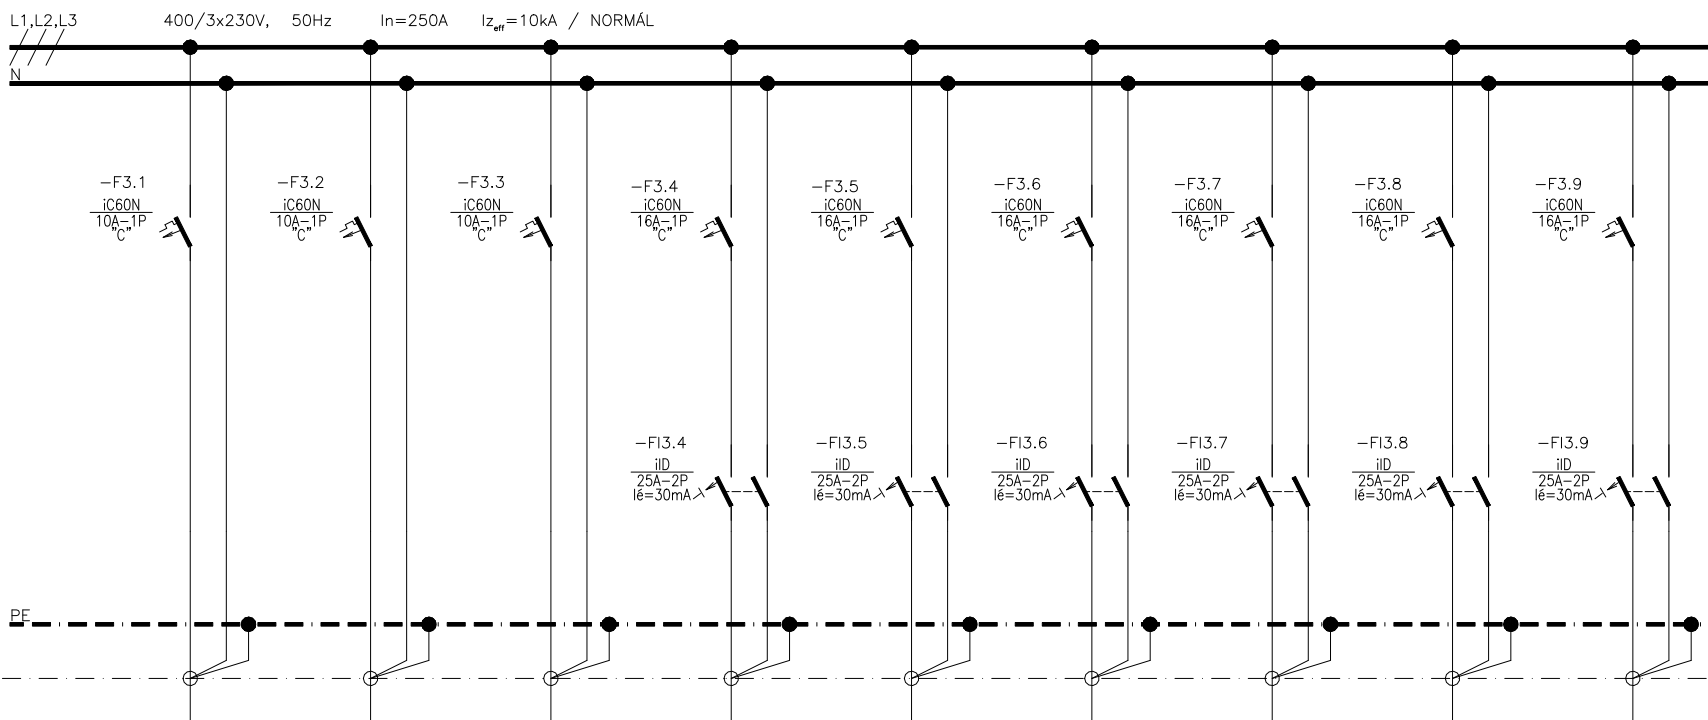

LEÁGAZÁSSZÁM	F1	V1	V2	D1	D2	D3	D4	D5	D6
MEGNEVEZÉS	Irányfény világítás	Raktár világítás	Társalgó világítás	Raktár dugaljzat	Társalgó dugaljzat	Társalgó dugaljzat	Dekorvilágítás dugaljzat	Társalgó dugaljzat	Takarító dugaljzat
TELJESÍTMÉNY (kW)	0,1	0,1	0,2	0,5	0,5	0,5	0,5	0,5	0,5
ÁRAMERŐSSÉG (A)	0,4	0,4	0,9	2,2	2,2	2,2	2,2	2,2	2,2
VEZETÉK	TÍPUS	NYM-J	NYM-J	NYM-J	NYM-J	NYM-J	NYM-J	NYM-J	NYM-J
	KERM.(mm ²)	3x1,5	3x1,5	3x1,5	3x2,5	3x2,5	3x2,5	3x2,5	3x2,5

PLAN·ET
ÉPÜLETVILLAMOSSÁGI KFT
1163 Budapest, Cziráki u. 26-32.

tel/fax:402-1120,e-mail: planet@planetkft.hu

Megjegyzés:
Üzemi feszültség:
3N~ 50Hz 400/230V
Hibavédelem módja:
MSZH 60364 szerinti TN-S rendszer

Tárgy: ACÁRDI GYÓGY- ÉS TERMÁLFÜRDŐ
APARTMANSZÁLLÓ
2884 Gárdony, Gárdonyi Géza utca hrsz.: 3021/54
Villamos kiviteli terv
E11 elosztó terve

Tervező munkatárs:
Tóth Sándor


Tervező:
Szelik Zsolt

Ügyvezető:
Hegedűs Zoltán

Rajzszám:
GE-10

Lap:
3/5

Módosítás:
Dátum:
2017. november

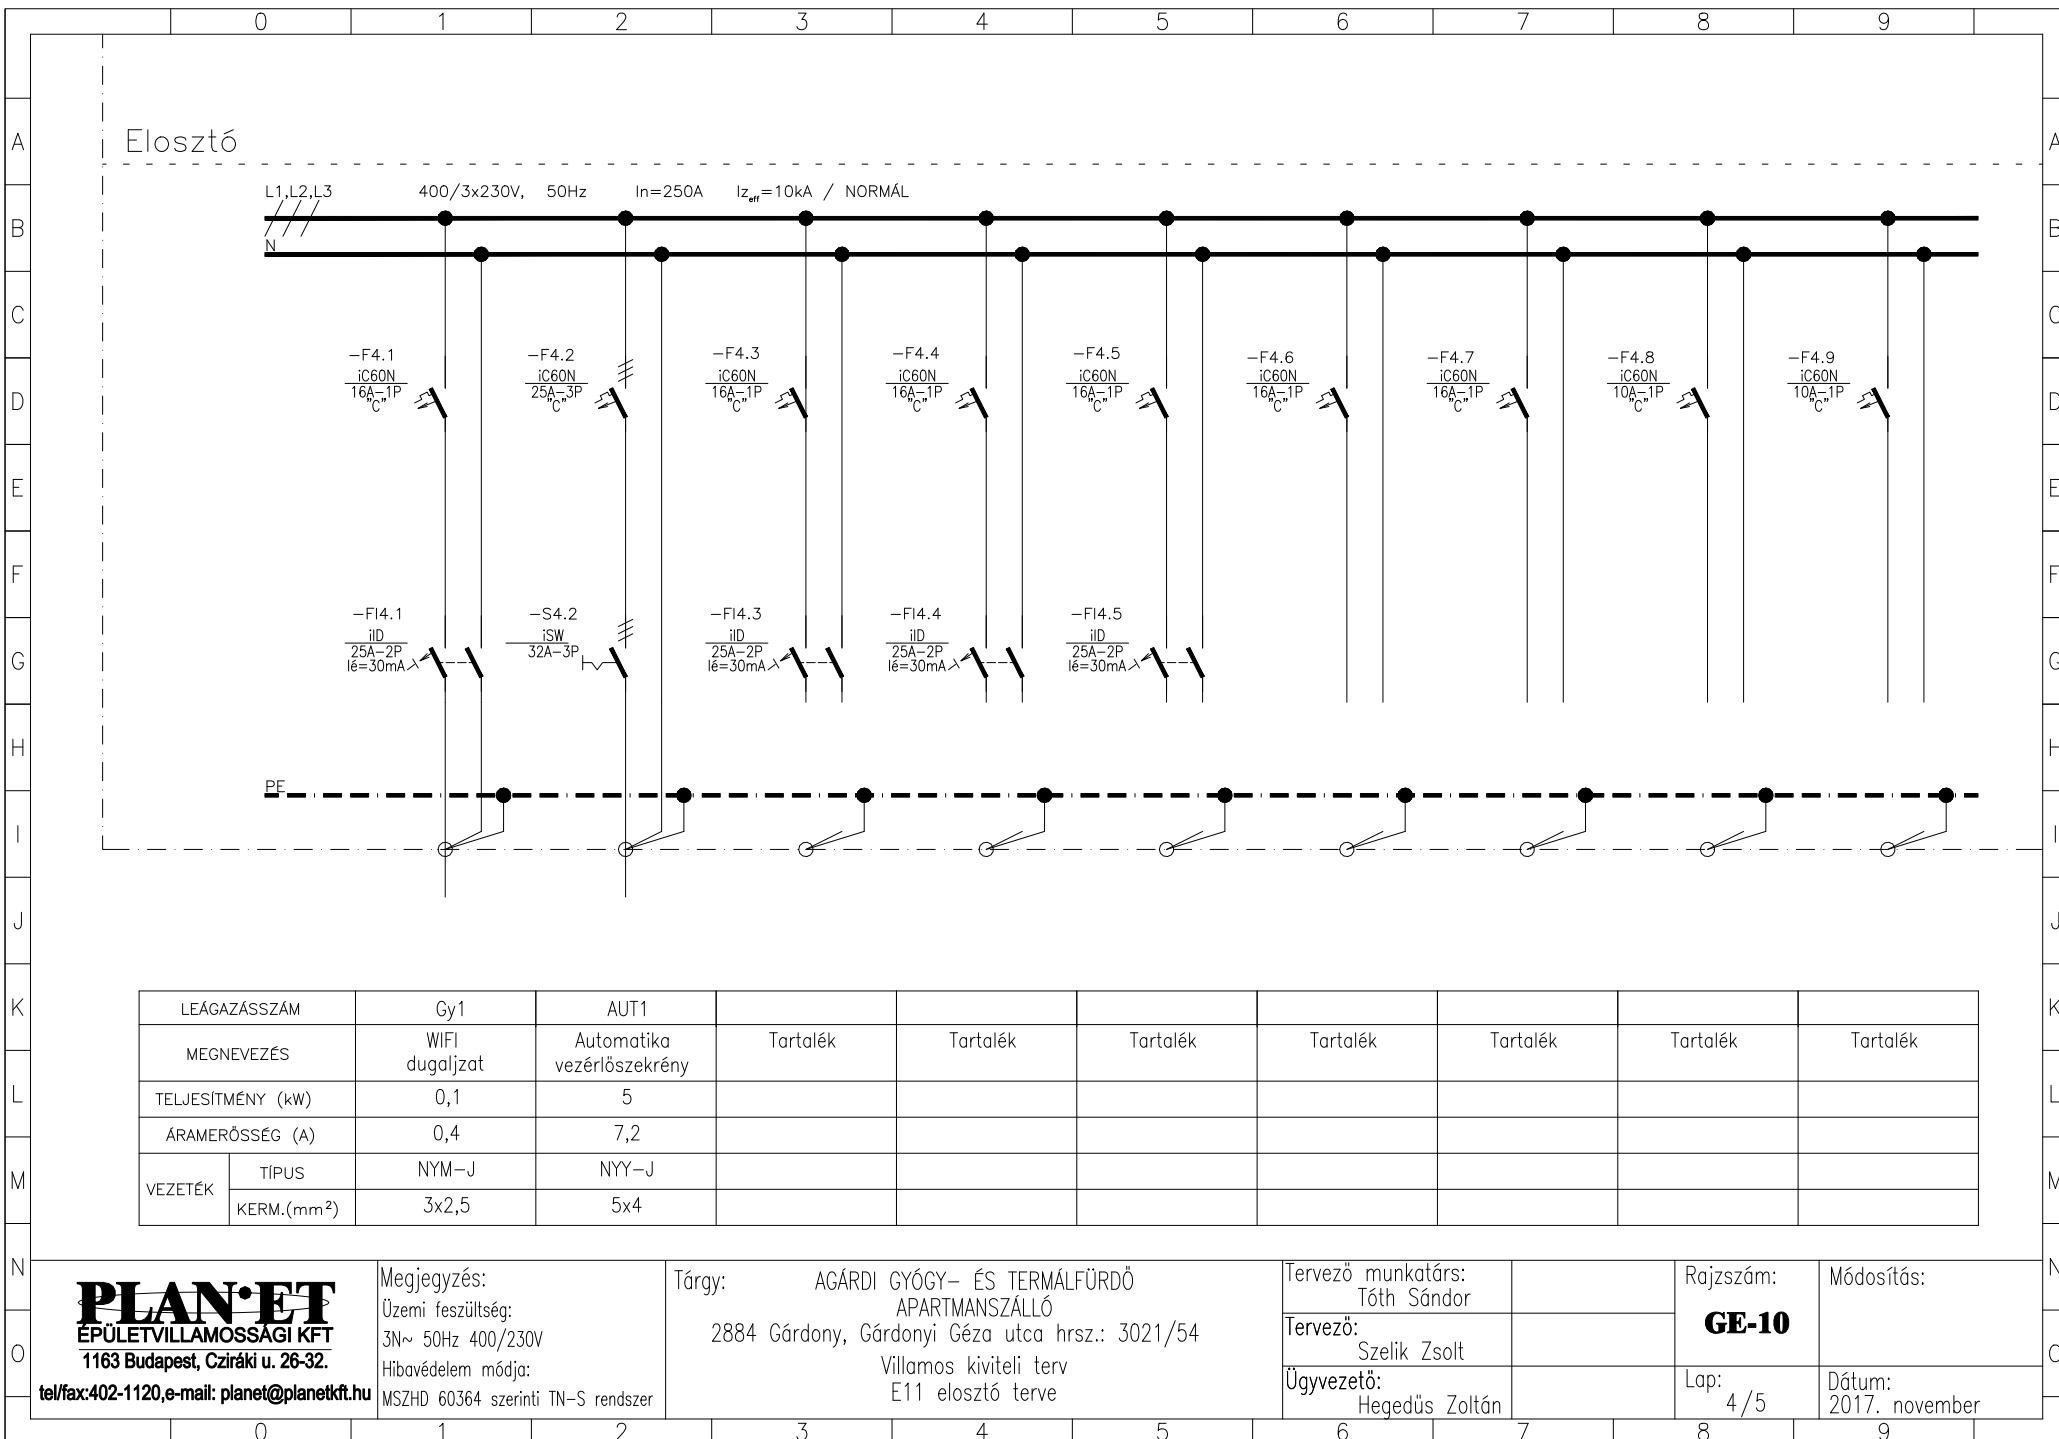

PLAN·ET
 ÉPÜLETVILLAMOSSÁGI KFT
 1163 Budapest, Cziráki u. 26-32.

tel/fax:402-1120, e-mail: planet@planetkft.hu

Megjegyzés:
 Üzemi feszültség:
 3N~ 50Hz 400/230V
 Hibavédelem módja:
 MSZH 60364 szerinti TN-S rendszer

Tárgy: ACÁRDI GYÓGY- ÉS TERMÁLFÜRDŐ
 APARTMANSZÁLLÓ
 2884 Gárdony, Gárdonyi Géza utca hrsz.: 3021/54
 Villamos kiviteli terv
 E11 elosztó terve

Tervező munkatárs:
 Tóth Sándor


Tervező:
 Szelik Zsolt

Ügyvezető:
 Hegedűs Zoltán

Rajzszám:
GE-10

Lap:
 4/5

Módosítás:
 Dátum:
 2017. november

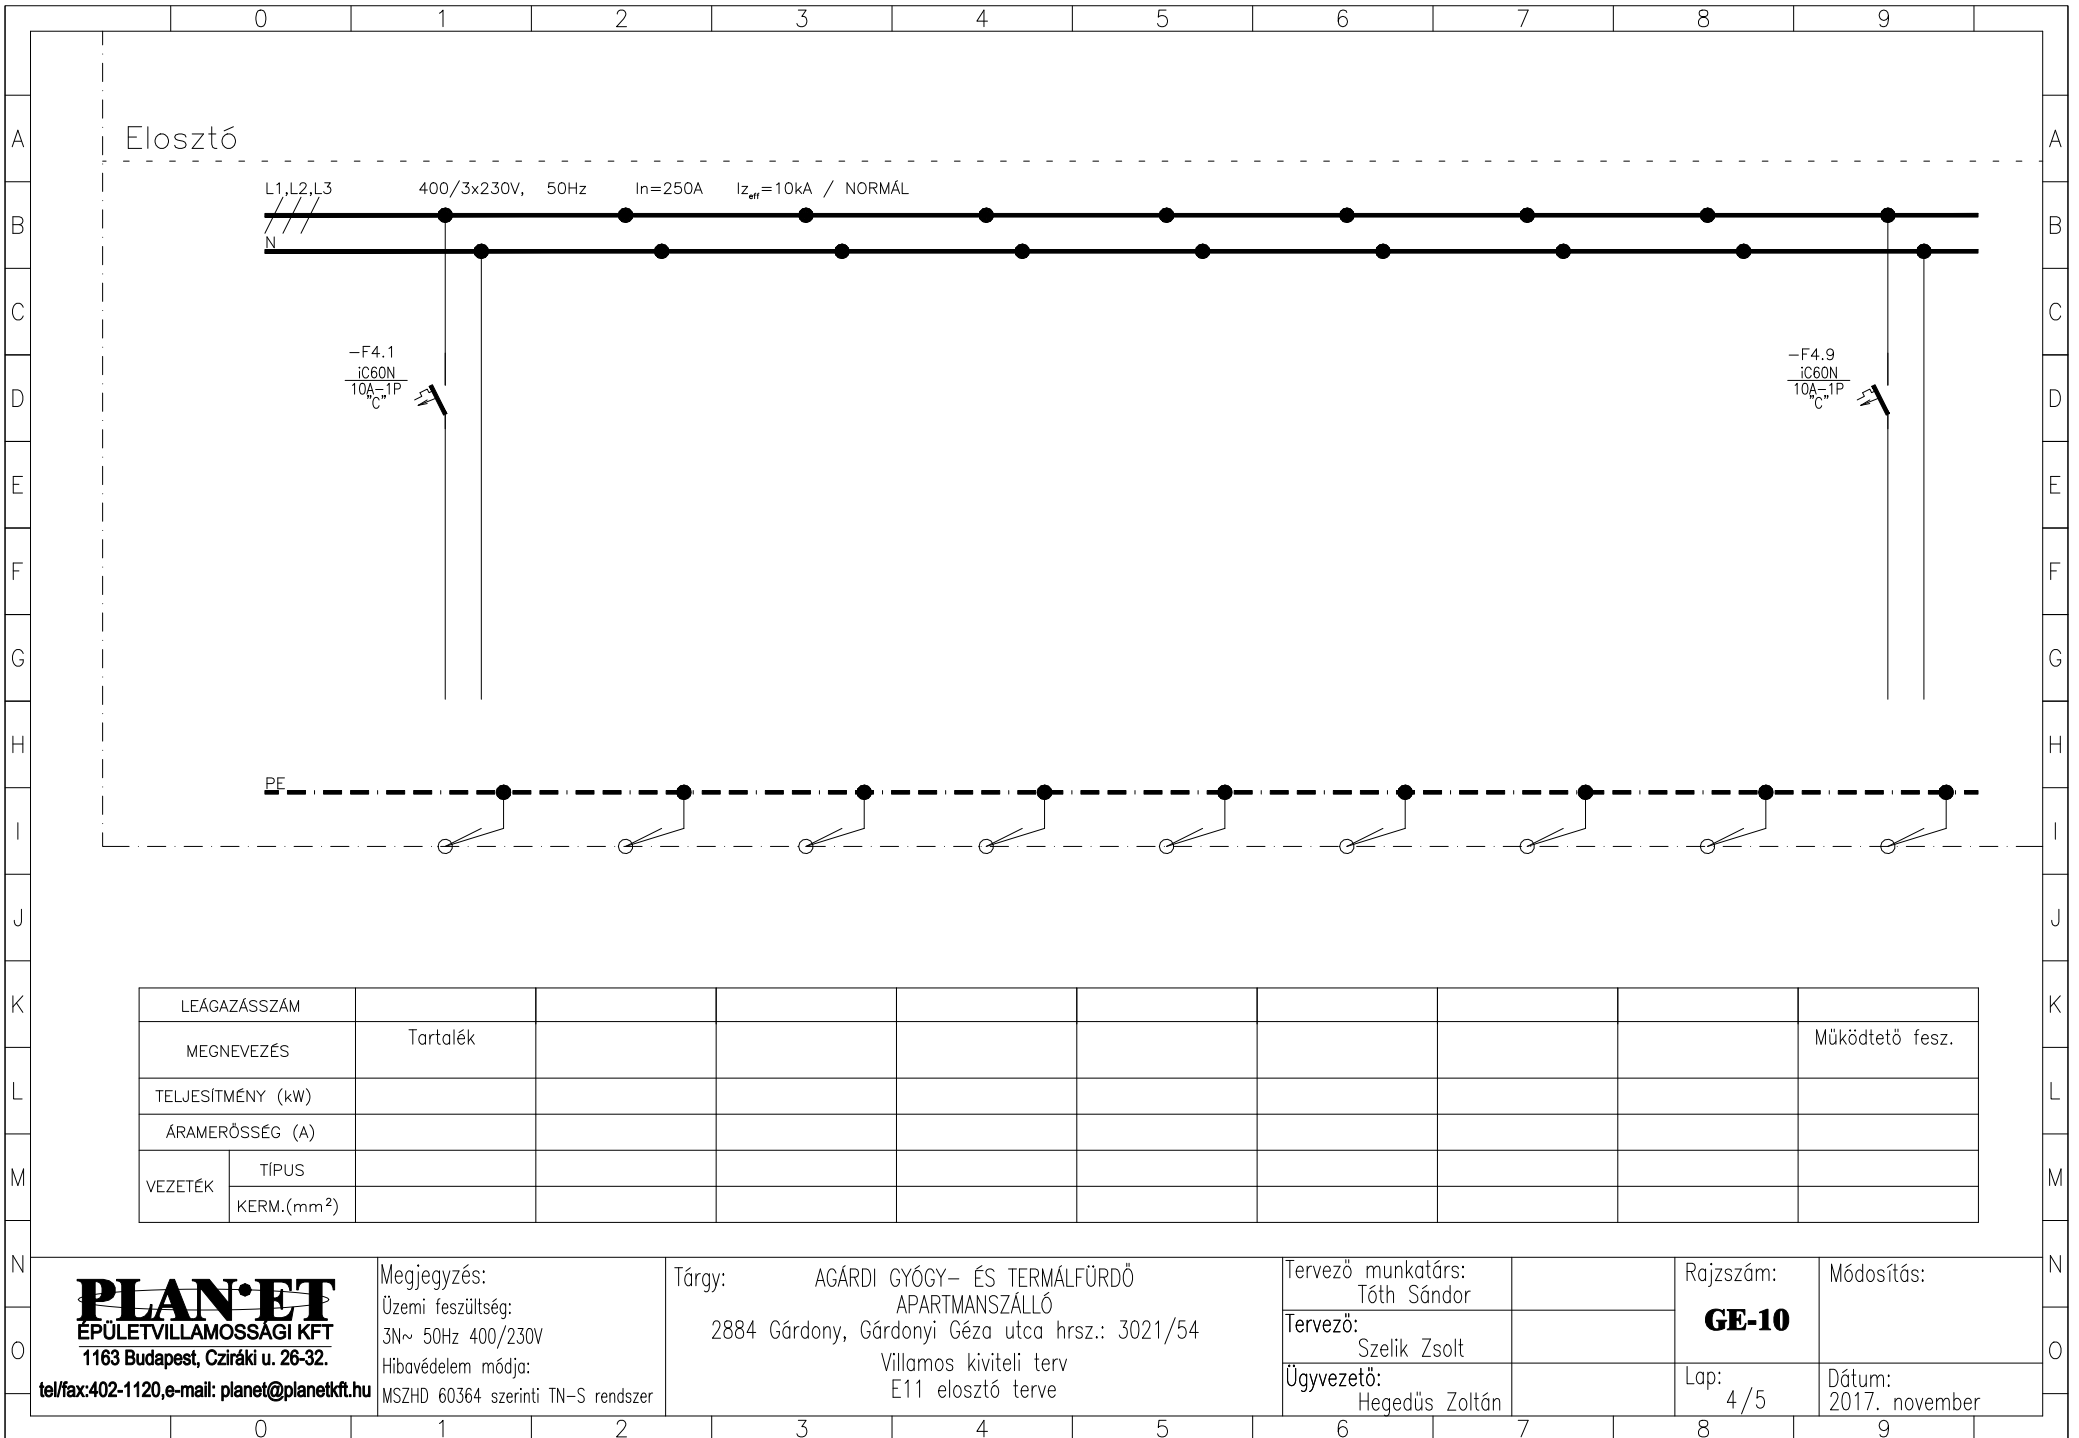

LEÁGAZÁSSZÁM										
MEGNEVEZÉS	Tartalék									Működtető fesz.
TELJESÍTMÉNY (kW)										
ÁRAMERŐSSÉG (A)										
VEZETÉK	TÍPUS									
	KERM.(mm ²)									

PLAN·ET
ÉPÜLETVILLAMOSSÁGI KFT
1163 Budapest, Cziráki u. 26-32.

tel/fax:402-1120, e-mail: planet@planetkft.hu

Megjegyzés:
Üzemi feszültség:
3N~ 50Hz 400/230V
Hibavédelem módja:
MSZHD 60364 szerinti TN-S rendszer

Tárgy: ACÁRDI GYÓGY- ÉS TERMÁLFÜRDŐ
APARTMANSZÁLLÓ
2884 Gárdony, Gárdonyi Géza utca hrsz.: 3021/54
Villamos kiviteli terv
E11 elosztó terve

Tervező munkatárs:
Tóth Sándor

Tervező:
Szelik Zsolt

Ügyvezető:
Hegedűs Zoltán

Rajzszám:
GE-10

Lap:
4/5

Módosítás:
Dátum:
2017. november