


- Jelmagyarázat:
- (K1) Szárazhűtő primer vezetékpár
 - (MV1) Medencevíz primer vezetékpár
 - (BF1) Biztonsági fűtés távhővezetékpár

Megjegyzés:

A le- és felszálló vezetékek rögzítése gumbibetétes bilincs csőtartókkal készüljön, 1,5÷2m-enkénti megfogással, falra rögzített módon. Valamennyi csővezetéklet zártcellás pározáró hőszigeteléssel kell ellátni, melynek ajánlott vastagsága: 2 cm

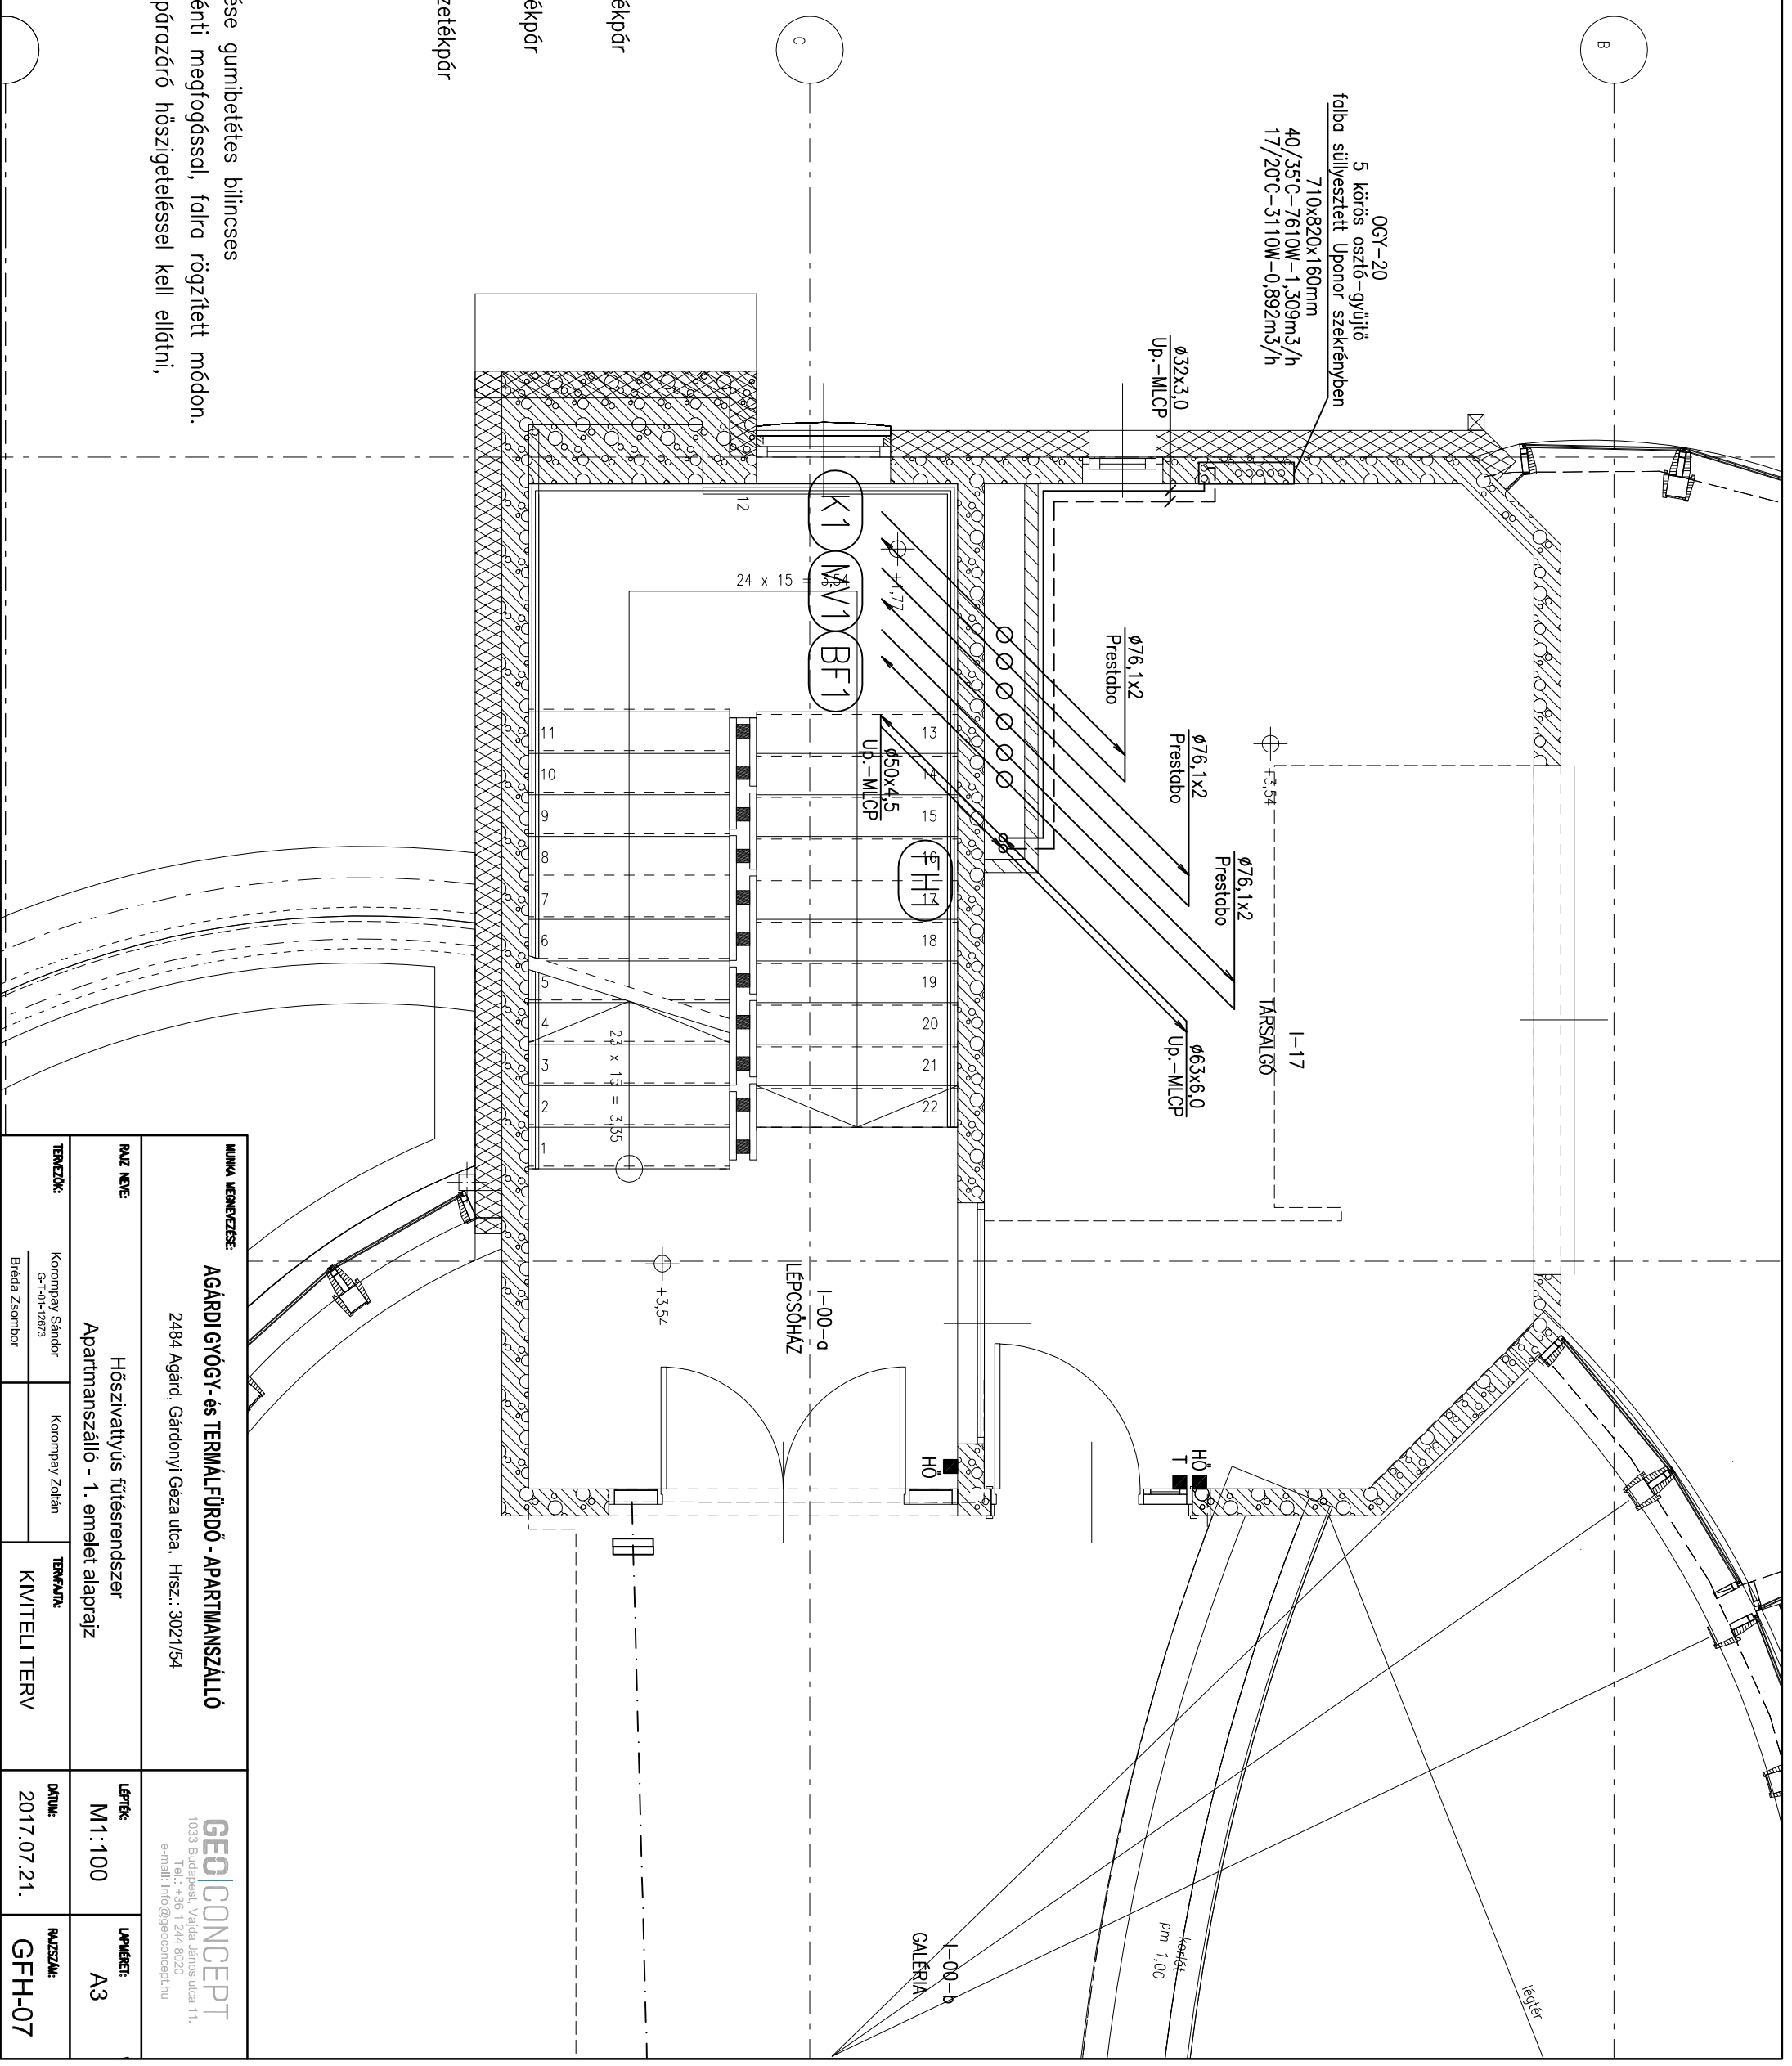

| | | | |
|--|---|---|---------------|
| MUNKÁK MEGNEVEZÉSE | | AGÁRDI GYÓGY- és TERMÁLFÜRDŐ - APARTMAN SZÁLLÓ | |
| 2484 Agárd, Gárdonyi Géza utca, Hrsz.: 3021/54 | | 1033 Budapest, Vajda János utca 11. Tel.: +36 1 244 8020 e-mail: info@geocomcept.hu | |
| RAJZ NÉVÉ: | Hőszivattyús fűtésrendszer Apartmanszálló - 1. emelet alaprajz | LEPTÉK: | M1:100 |
| TERVEZŐK: | Korompay Sándor G+1+1+12/73 Bieda Zsombor | TERVFELNÉVÉ: | KIVITELI TERV |
| DÁTUM: | 2017.07.21. | LAPNÉVÉ: | A3 |
| RAJZSZÁM: | GFH-07 | | |