

Hőszivattyúk biztonsági és karbantartási védőterülete

zöldlető

B

F2

F1

Reflex NG 80
tárolási tartály
80 literes

HÜTÉSI PUFFER
FLAMCO PS-K-1000
1000 literes puffer tartó
zártcellás hőszigeteléssel

Carrier 61WG 090
Hmv 116,1kW (60/55°C)
Hűtés 85,3kW (13/18°C)

Carrier 61WG 090
Fűtés 124,8kW (50/45°C)
Hűtés 97,4kW (13/18°C)


hűtési kompakt osztó-gyűjtő
Sinus 280/180 (max. 53,8m³/h)

III-01
HŐKÖZPONT
LÉPCSŐHAZ

FH16

III-0
HŐKÖZP
3

C

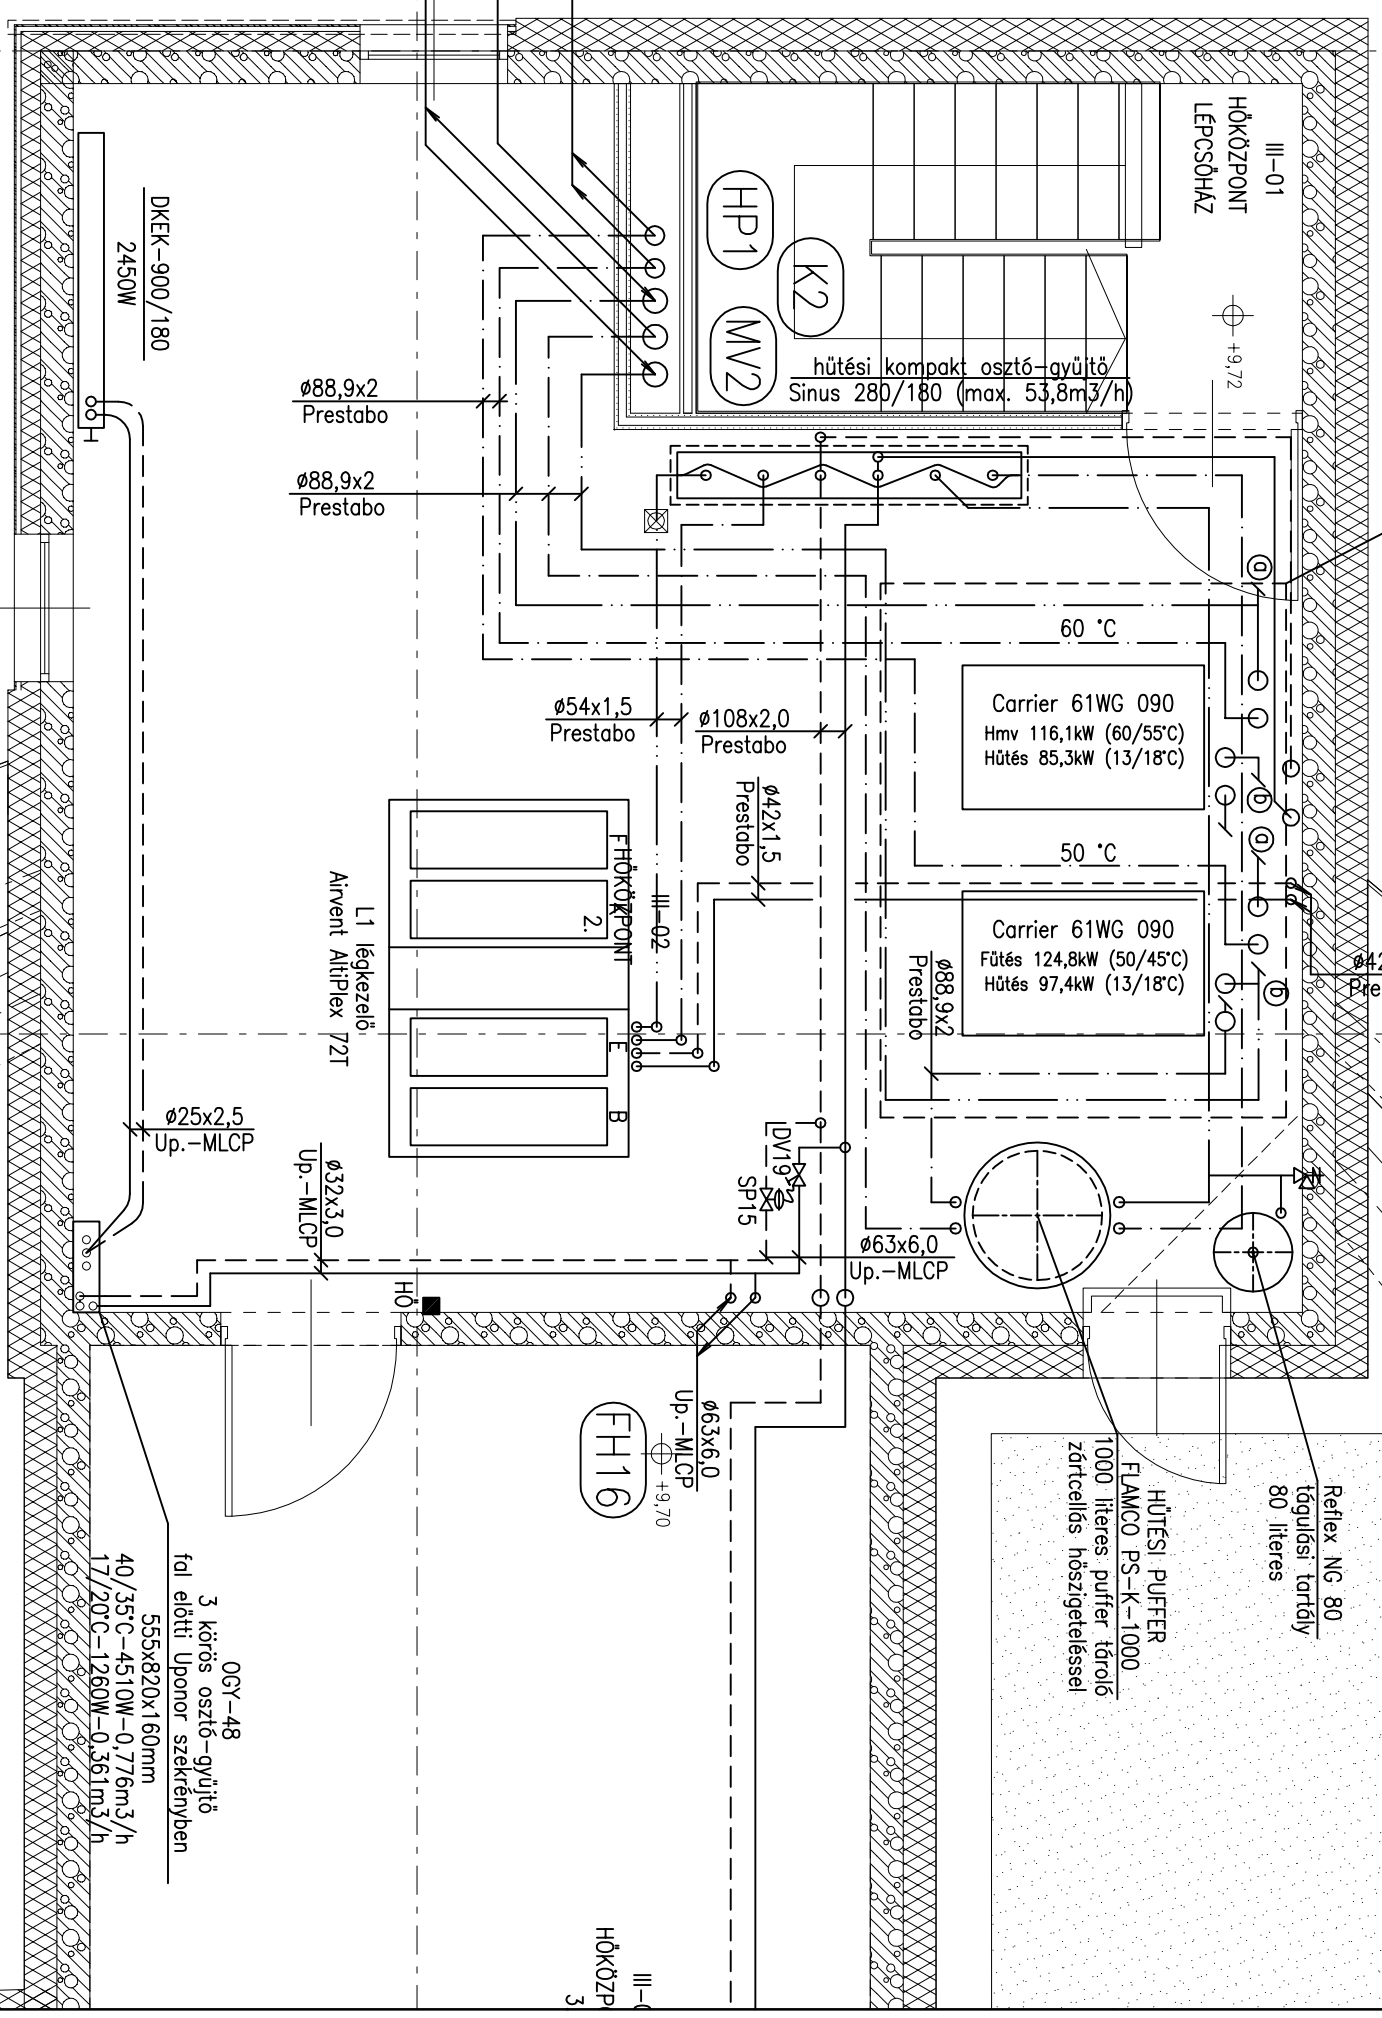

JELMAGYARÁZAT:

- — — — — Előremenő vezetékek
- · — · — · — Visszatérő vezetékek
- Fűtési keringtető szivattyú
- ▧ Pillangószelep
- ▧ Karimás csatlakozású beszabályozó szelep
- ▧ Karimás csatlakozású szűrő
- ▧ Karimás csatlakozású moleros váltócsap
- ▧ Visszacsapó szelep
- Hőmérő
- ∅ Manométer
- ⊕ Biztonsági szelep
- ⊕ Mikrobulborek leválasztó
- ⊕ Szárazhűtő szekunder vezetékpár
- ⊕ Medencevíz szekunder vezetékpár
- ⊕ Hőszivattyú hmv, fűtés vezetékek

Megjegyzés:

Valamennyi fűtés-csővezeték az aknától a hőszivattyúig valamint a puffer tartályig, a mennyezet alatt vezetendő, a mennyezetre mentes szárrakkal függesztett módon, gumibetétes bilincses csőtartókkal szerelendő.
A csővezetékeket zártcellás párazáró hőszigeteléssel kell ellátni, melynek ajánlott vastagsága: 2 cm
Az egyes berendezések szerelvényezését lásd a kapcsolódó GFH-01 Kapcsolási rajzon.
A kivitelzés során a tervről eltérni kizárólag a tervező jóváhagyásával lehet.

MUNKÁK MEGNEVEZÉSE		AGÁRDI GYÓGY- ÉS TERMÁLFÜRDŐ - APARTMANSZÁLLÓ	
2484 Agárd, Gárdonyi Géza utca, Hrsz.: 3021/54		1033 Budapest, Válda János utca 11.	
MUNKÁK MEGNEVEZÉSE		GECONCEPT	
2484 Agárd, Gárdonyi Géza utca, Hrsz.: 3021/54		Tel.: +36 1 244 8020	
RAJZ NEVE		e-mail: info@geconconcept.hu	
Hőszivattyús fűtésrendszer		1033 Budapest, Válda János utca 11.	
Apartmanszálló - 3. emeleti hőközpont alaprajz		Tel.: +36 1 244 8020	
TERVEZŐK:		e-mail: info@geconconcept.hu	
Korompay Sándor	G-1-01-12873	1033 Budapest, Válda János utca 11.	
Korompay Zoltán		Tel.: +36 1 244 8020	
TERVFUTÓ:		e-mail: info@geconconcept.hu	
KIVITELI TERV		1033 Budapest, Válda János utca 11.	
DATE:		2017.07.21.	
DATE:		2017.07.21.	
RAJZSZÁM:		GFH-09	
DATE:		2017.07.21.	
RAJZSZÁM:		GFH-09	

3 körös osztó-gyűjtő
fal előtti Uponor szekénnyben
555x820x160mm
40/35°C-4510W-0,776m³/h
17/20°C-1260W-0,361m³/h

L1 légkezelő
Airvent AltiPlex 72T

DKEK-900/180
2450W

zöldlető